## HANKKEEN KUVAUS

Uusi kansanmuseon laajennushanke on suunniteltu konttina, häkkinä, joka levittää suomalaisen kulttuurin sanomaa maailmassa ikonisella kuvallaan.
Se on vastapäätä kaupunkia Mannerheimintiellä, taaksepäin ja mahdollistaa sen näkymisen kehän ulkopuolelta ja houkuttelemaan kävijöitä sisälle.
Koostumus on muotoiltu kahteen pääteemaan: hypogeum-tilaan ja paviljongin tilaan.
Kansallismuseon liitteenä oleva uusi uusi kansalainen sopii historialliseen puistoon nykyisen rakennuksen pohjoispuolella.
Päärakennuksesta riippumatta pääsee sekä leveällä leikkauksella Mannerheimintillä että Töölönkadun sisäänkäynnillä.
Rakennus, joka on pääasiassa maanalainen, on kolmella tasolla, joista jokaisella on oma sisäänkäynti, joten se voi toimia myös erikseen: ravintola, atrium museo- ja korjaamotiloissa, näyttelyhalli ja tapahtumahalli.
Huoneista pääsee suurella ulkoisella portaalla.
Puistotasolla on ravintola, jolla voi olla sisä- / ulkotilaa vuodenajasta riippuen.
Näyttelyhalli, jonka kuvasuhde on 1: 2, saa valoa katosta, jossa on reikiä, roomalaisen arkkitehtuurin muistia.
Museon sisäpuolella on sarakkeen teema sen kehällä.
Tämä teema määrittelee sisätilan ja valon tilan skannauksen, kun se täyttää rei'itetyn päällysteen suuren teeman.

Hankkeen materiaalit ovat harvat ja yksinkertaiset: betoni, lasi, valo.

## HANKKEEN GEOMETRIAT

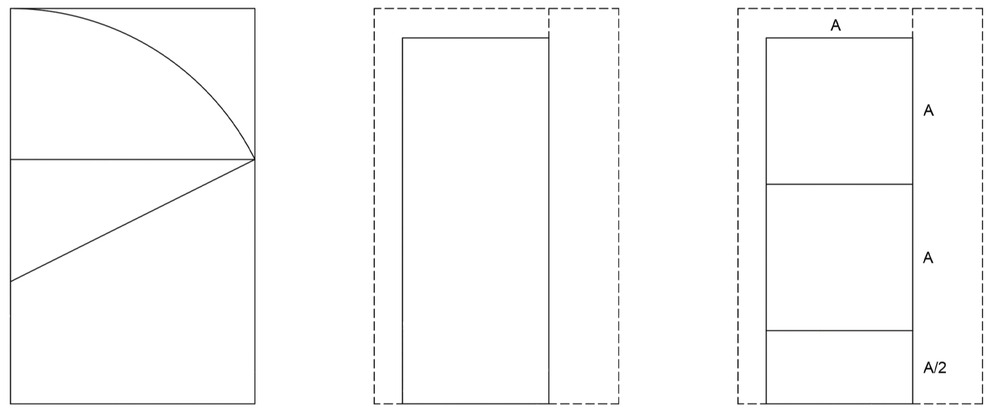


ASEMAPIIRROS 1:400

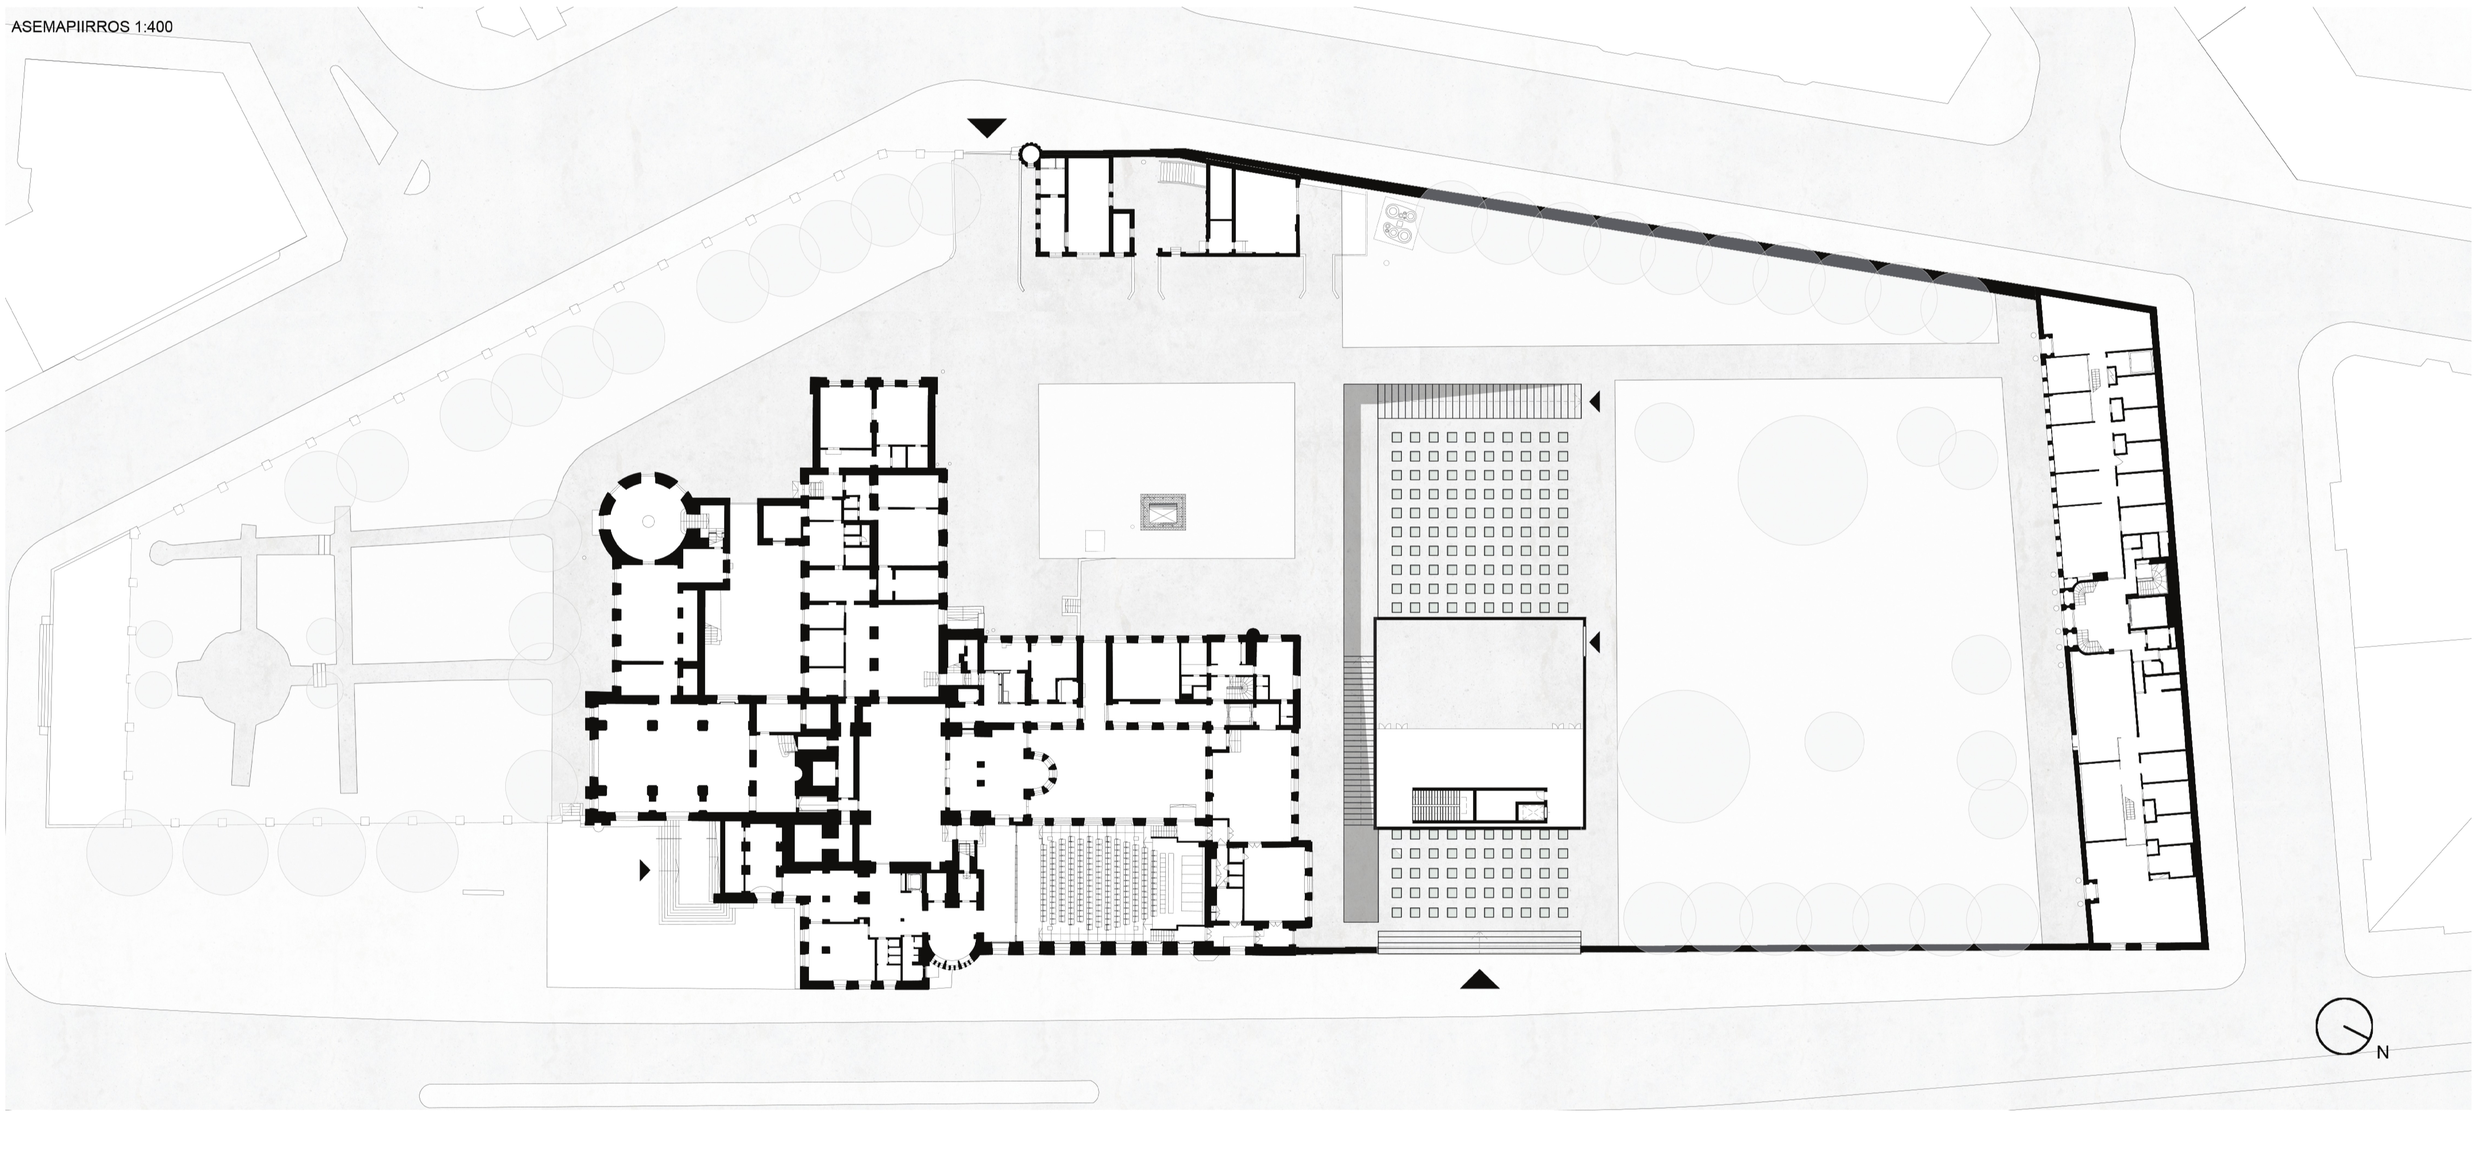


LEIKKAUKSET AA 1:400

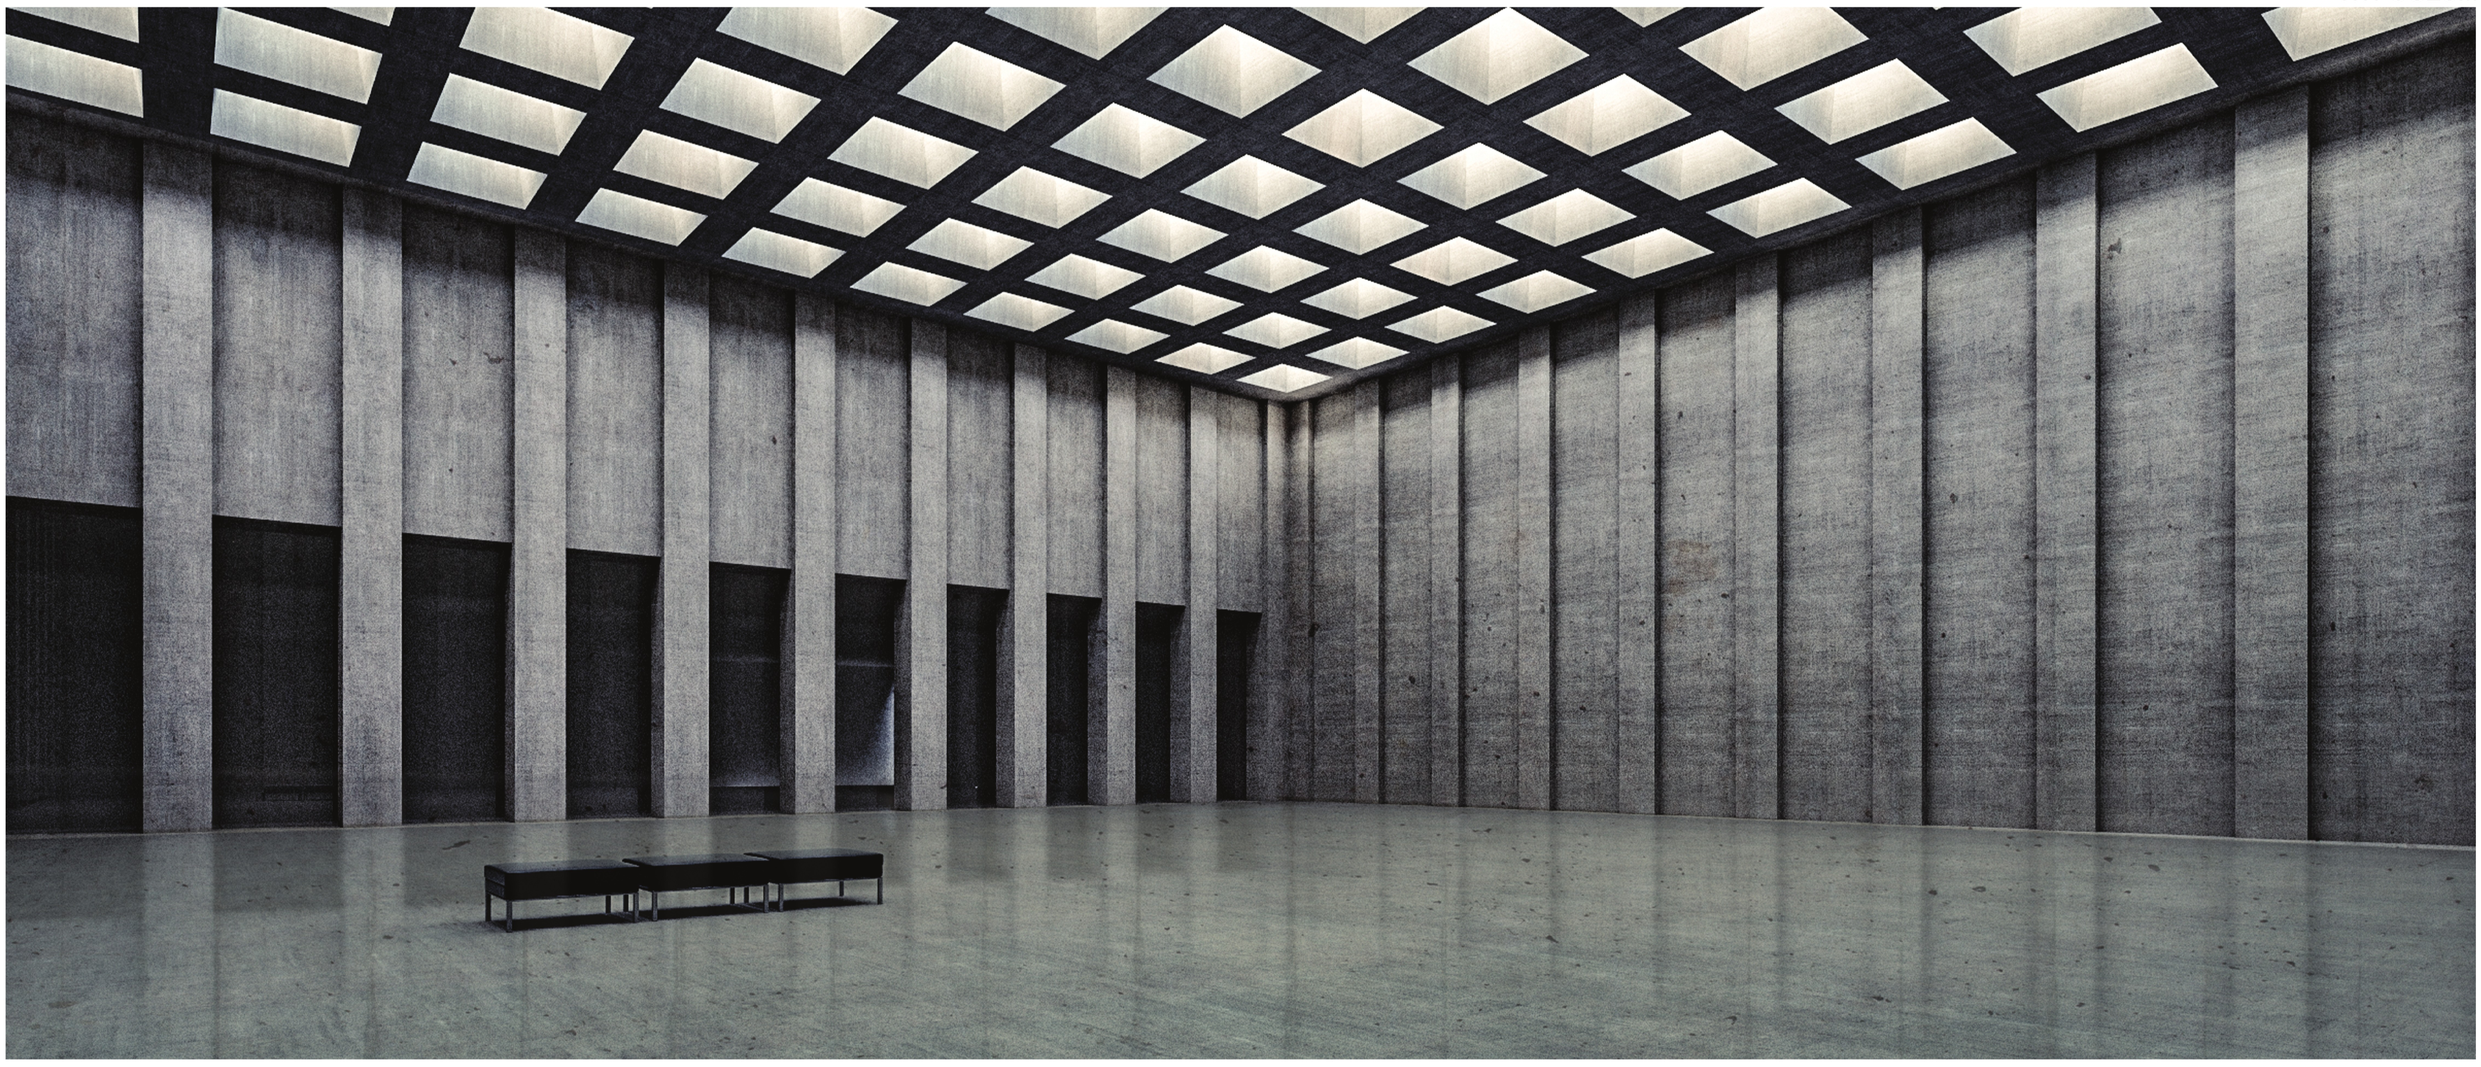

_AOHJELMA

| | |
|---|---|
| Ravintolan keittiö ja varasto- ja tukitilat | 180 m² |
| Ravintolasali ja kahvilatilat | 280 m² |
| Sisäänkäyntiaula ja asiakaspalvelutilat Museokauppa ja Naulakkotila ja lokerikot | 395 m² |
| Puusepänverstas ja Näyttelyverstas ja Metallivestas | 330 m² |
| Näyttely- ja tapahtumatilan aulatilat | 225 m² |
| Näyttely- ja tapahtumatila | 880 m² |
| Henkilökunnan sosiaalitat ja Asiakaspalvelun taustatila ja Esiintyjien taukotila ja pukuhuone | 200 m² |
| Tekniset tilat ja Kiinteistöllon valvomo sekä siivous- ja jätekeskus | 590 m² |
| Yhdyskäytävät | 400 m² |
| Liikennetilat | |
| Yleisö-wc:t | 60 m² |

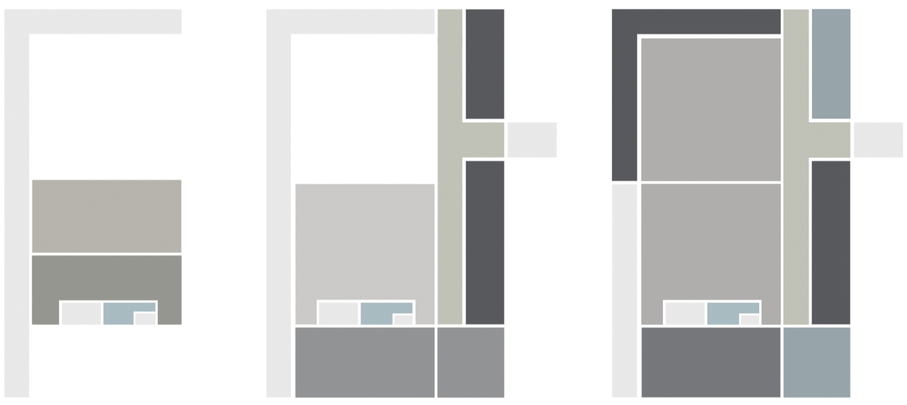

PÄÄSY

- Ravintola pääsy
- Näyttelyn pääsy
- Tapahtumatilan pääsy
- Tekniset tilat pääsy

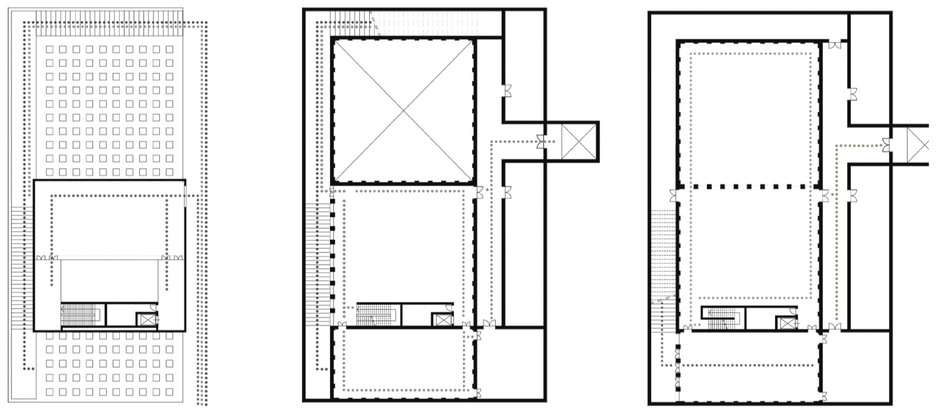

-1 KRS 1:400

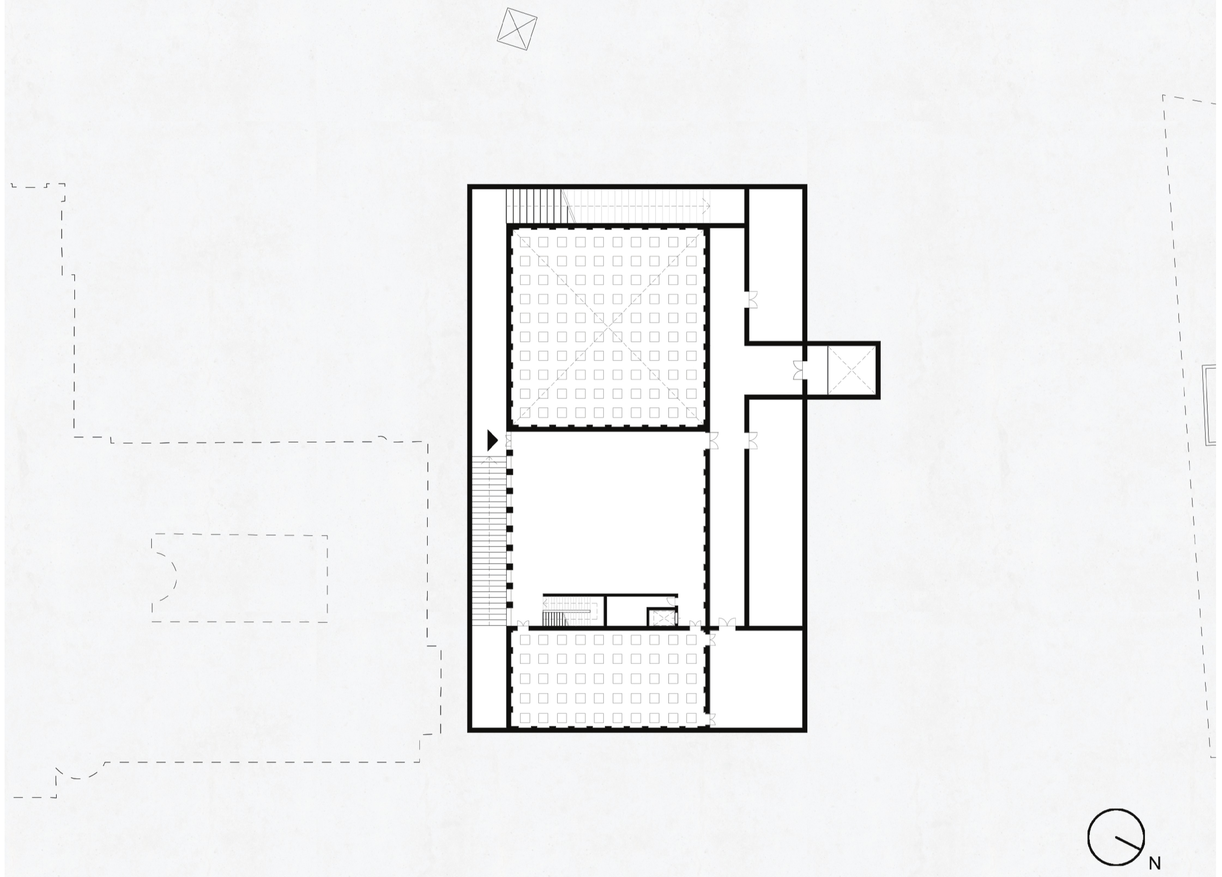


-2 KRS 1:400

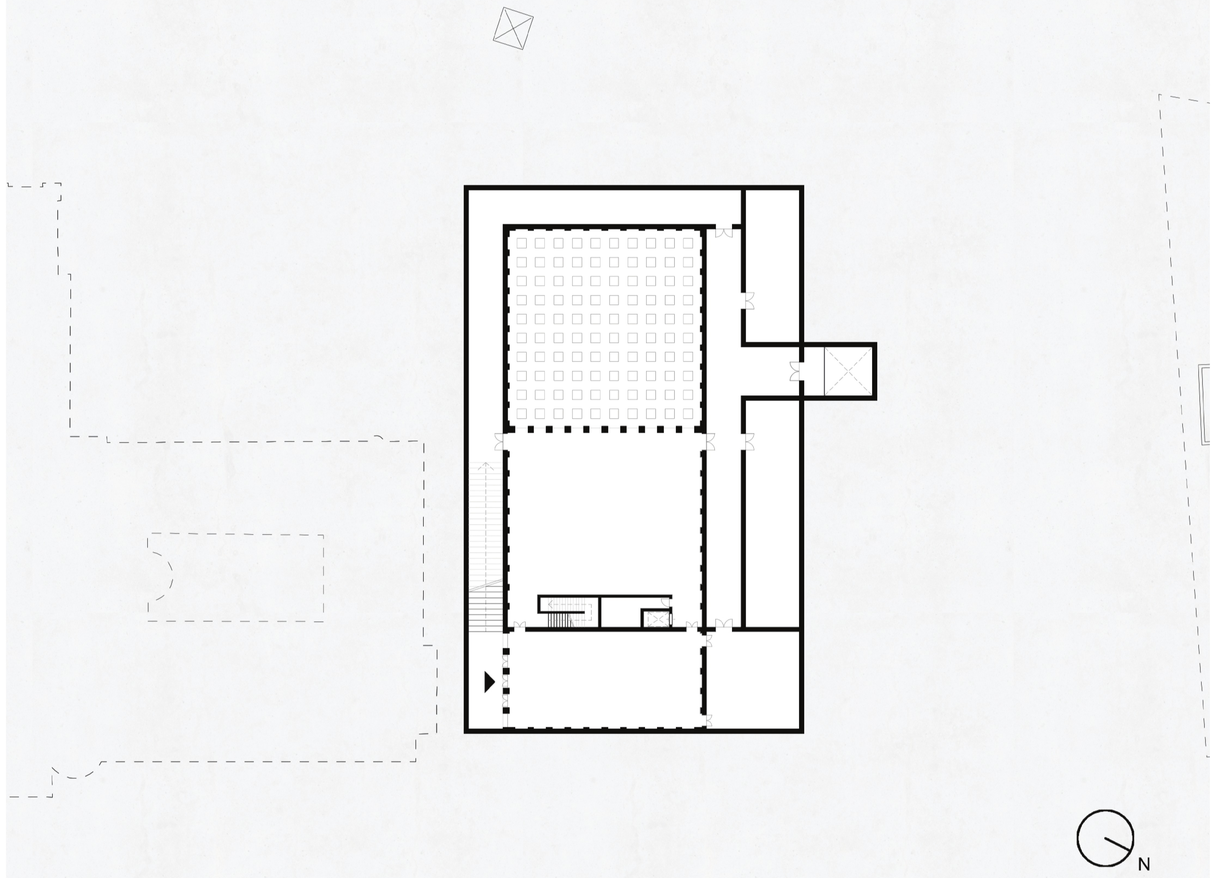


_EIKKAUKSET BB 1:400

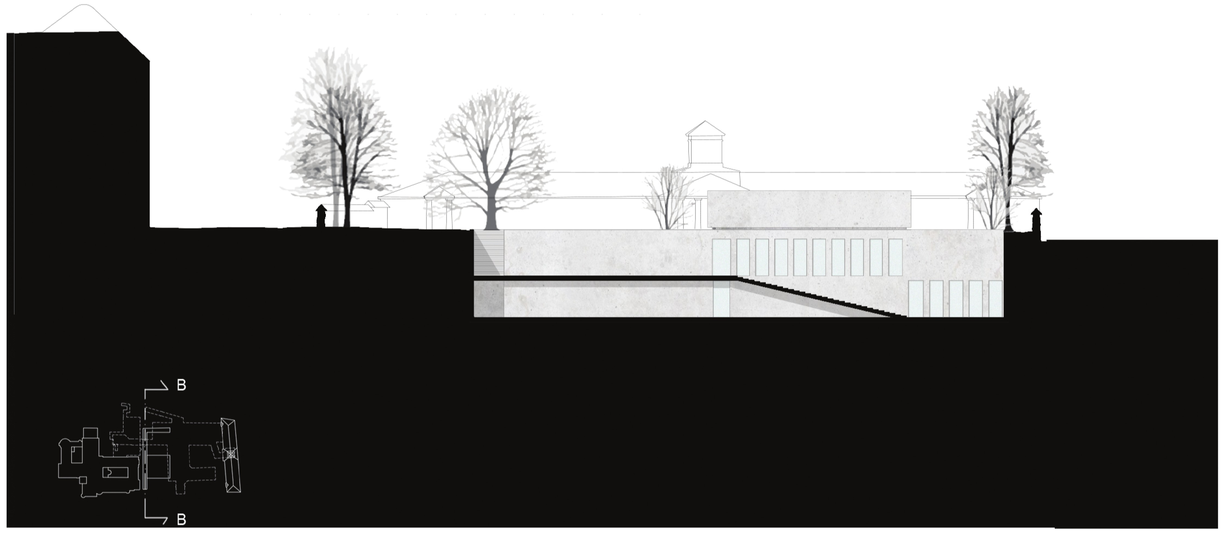

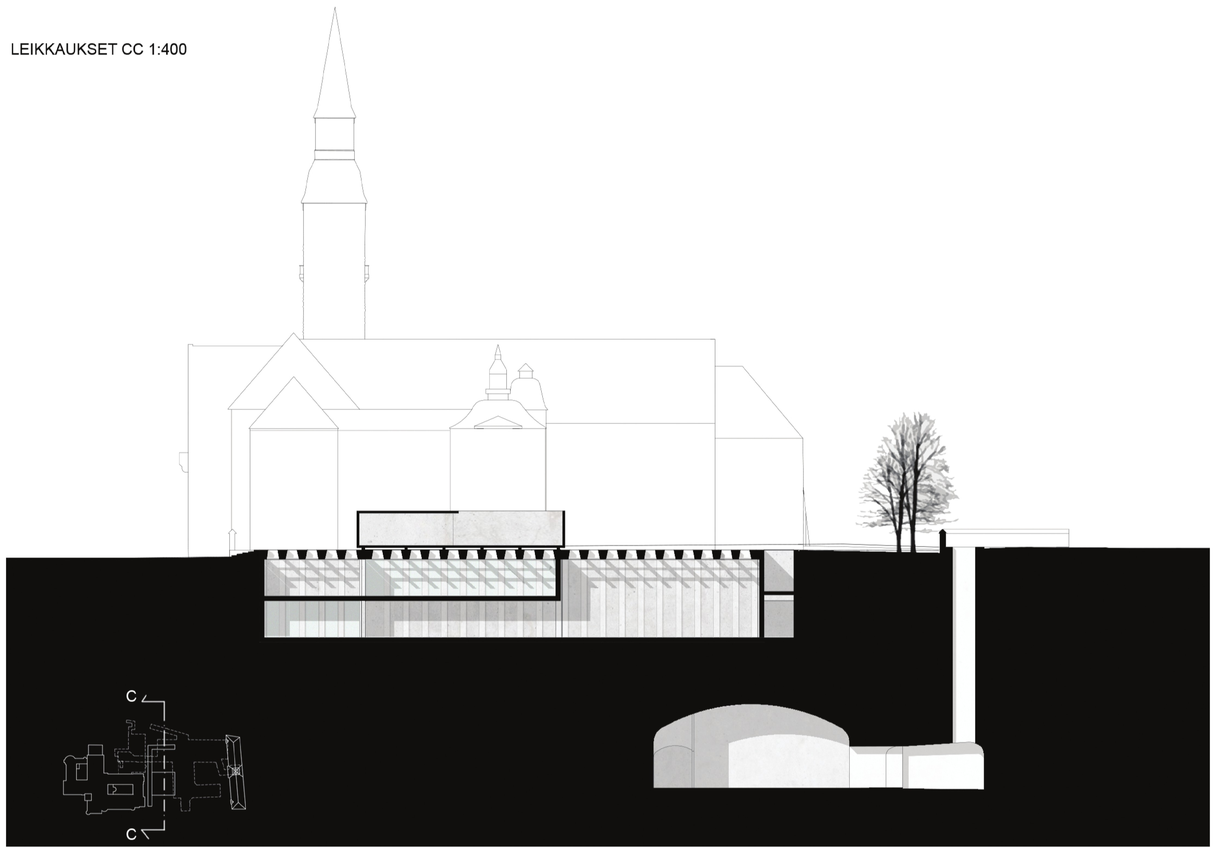
LEIKKAUKSET CC 1:400