


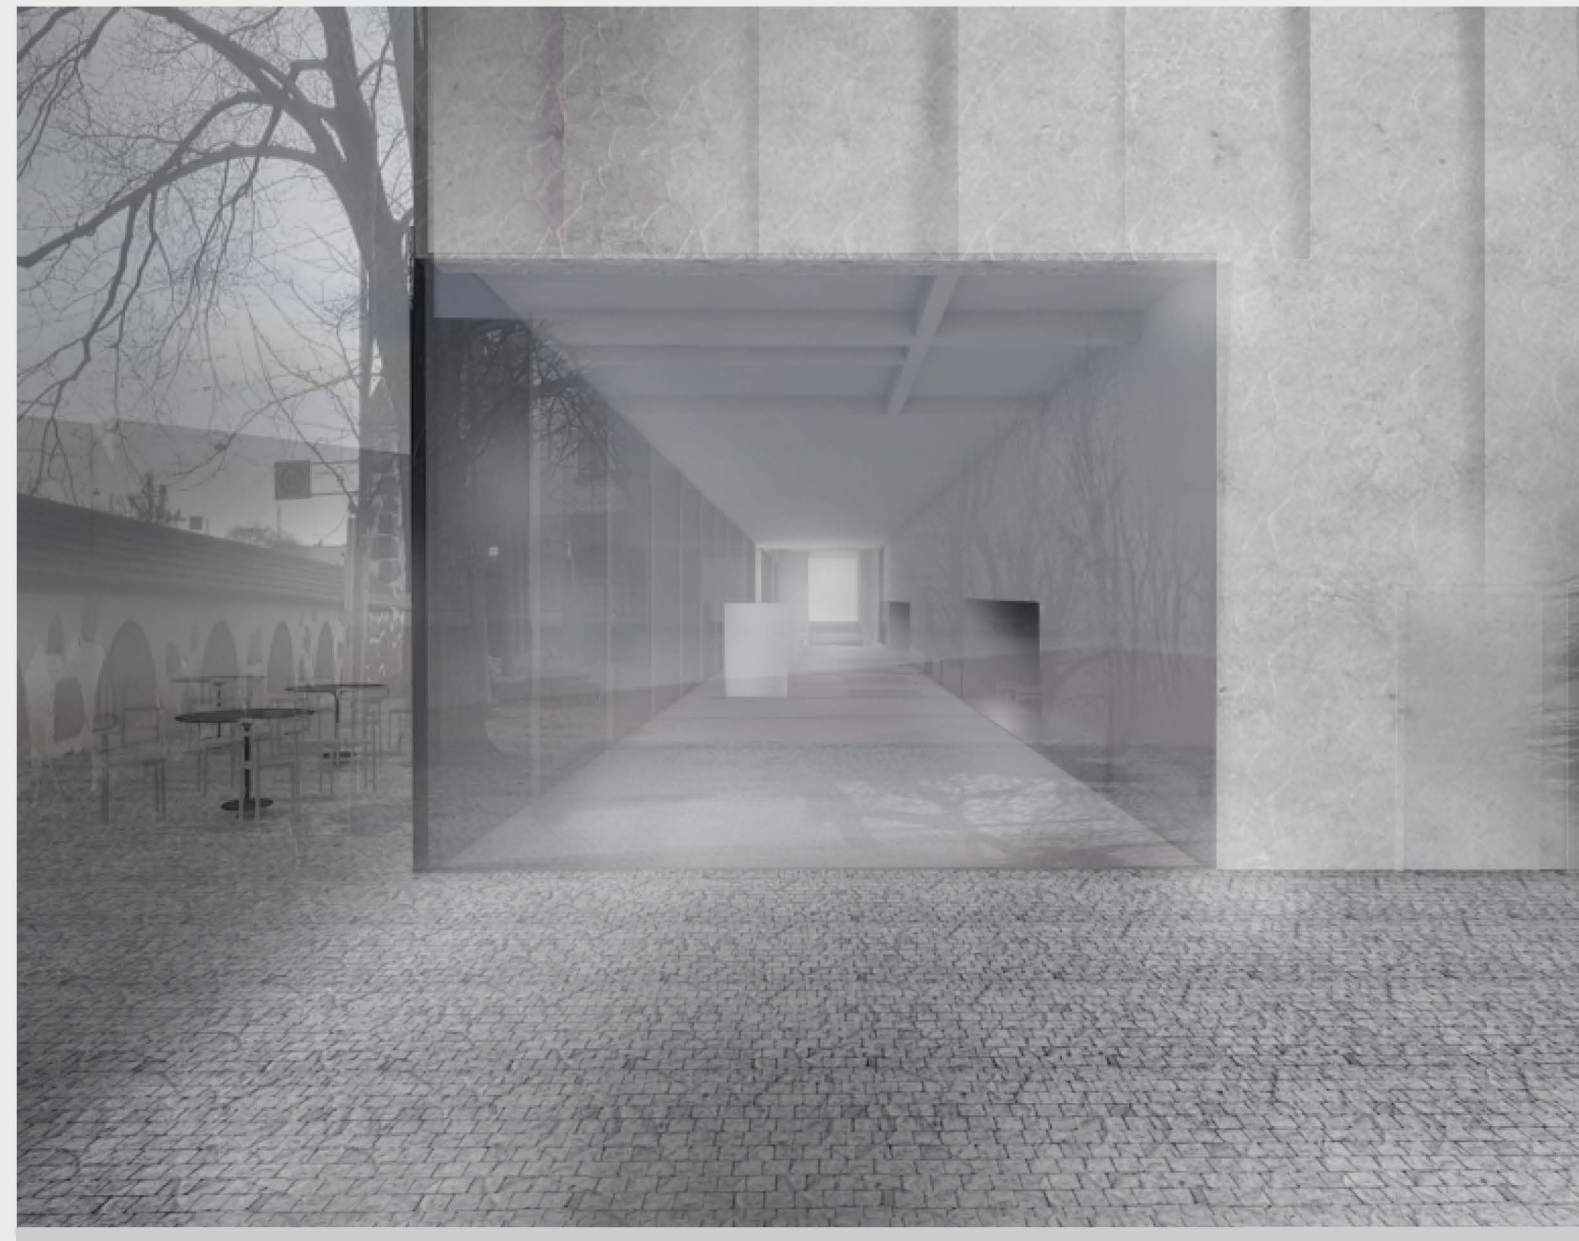


NÄKYMÄ PIHAPUISTON PUOLELETA



NÄKYMÄ AULATILOIHIN

"VIVA"

Monikulttuurisuus merkitsee kohtaamista. Kilpailuehdotuksen muotokielessä kohtaavat valo ja varjo, maa ja taivas, sekä avoin ja suljettu. Ehdotus pyrkii tarjoamaan joustavat tilat, ravintola- / tapahtuma- / sekä näyttelytilaisuuksiin ja selkeän museokierron. Museon pihan keidasmainen tunnelma säilyi aulatilassa. Mannerheimintien puoleinen muuri ja aulan lasiseinät luovat mielenkiintoisen väli tilan, johon ravintolan terassi voi kesällä levittäytyä. Museon maanpäällinen osa on teräsbetonirakenteinen, ja julkisivumateriaalit ovat hiottua elävipintaista betonia, sekä harmaata marmorista julkisivulevyä. Näin harmaan lämpimät ja kylmät sävyt vaihtelevat rakennuksen vastakkaisilla puolilla tunnelman mukaan.

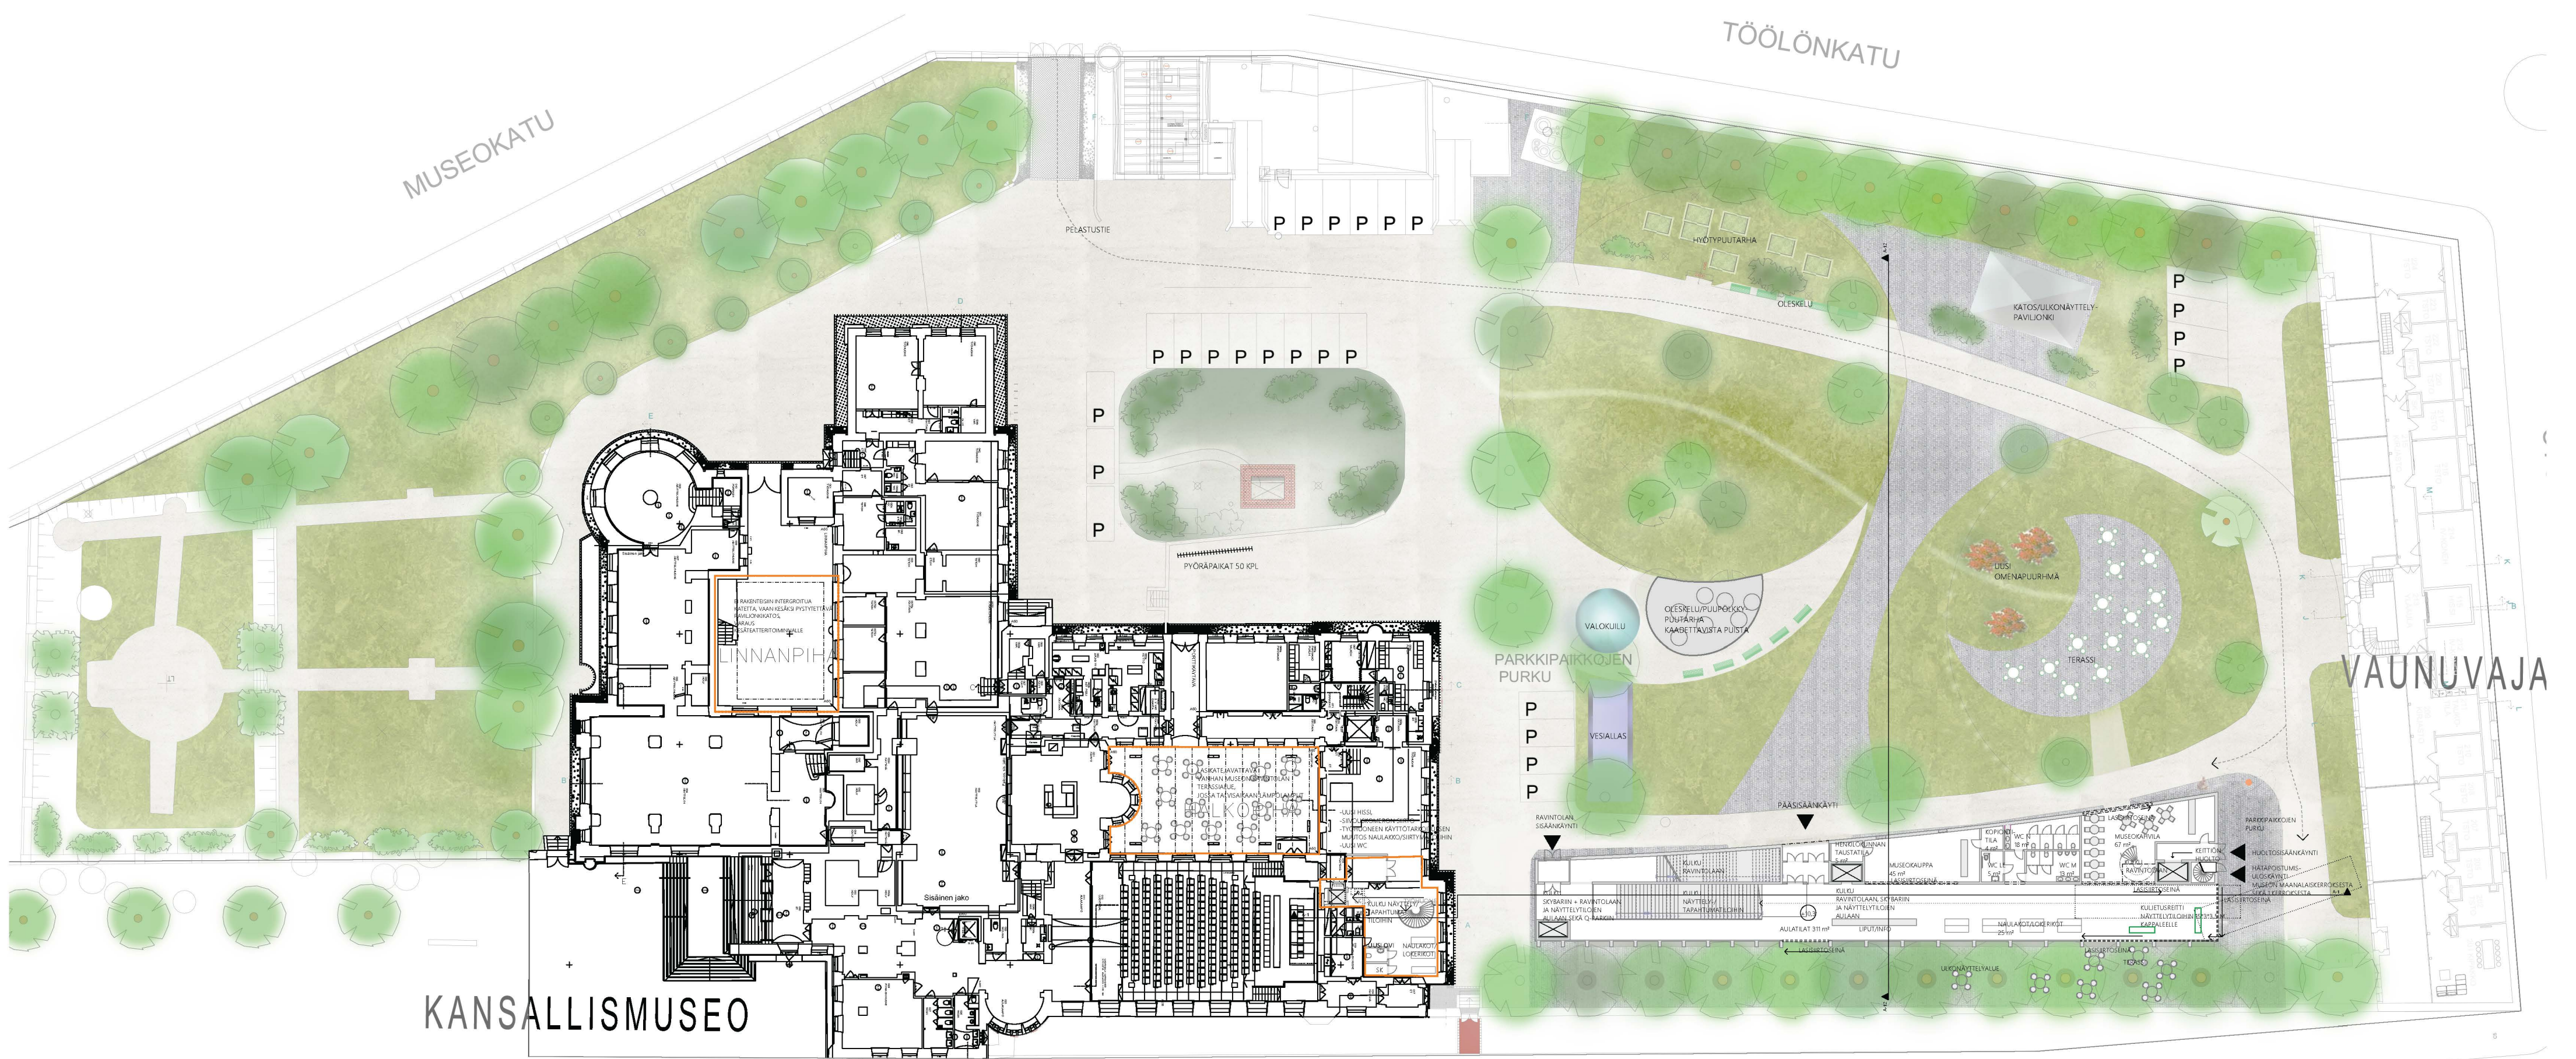

POHJAKERROS JA PIHA 1:400

VERTAILU TILAOHJELMAAN

TILAOHJELMA/EHDOTUS

SISÄÄNKÄYNTI JA ASIAKASPALVELUTILAT
300 / 311 m²
NÄYTTELY- JA TAPAHTUMATILA
1000-1200 / 1191 m²
NÄYTTELY- JA TAPAHTUMATILAN AULATILAT
200 / 197 m²
MUSEOKAUPPA 50 / 45 m²
RAVINTOLASALI JA KAHVILATILAT 300/ 309 m²
NAULAKKOTILAT JA LOKERIKOT 100/ 84 m²
YLEISÖ-WC.T 100 / 136 m²
RAVINTOLAN KEITTIÖ 100 / 104 m²
RAVINTOLAN VARASTO- JA TUKITILATN 50 / 52 m²
ASIAKASPALVELUN TAUSTATILAT 50 / 25 m²
PUUSEPÄNVERSTAS 200 / 200 m²
NÄYTTELYVERSTAS 80 / 80 m²
METALLIVERSTAS 20 / 20 m²
HENKILÖKUNNAN SOSIAALITILAT 50 / 49 m²
ESINTYJEN TUKOTILA JA PUKUHUONE 50 / 62 m²
LIKENNETILAT, POISTUMISTIEET JA YHDYSKÄYTVÄT 500 / 609 m²
TEKNISET TILAT 400 / 388 m²
KIINTEISTÖHUOLLON VALVOMO SEKÄ SIIVOUS- JA JÄTEKESKUS
100 / 105 m²

EHDOTUKSEN TILAOHJELMA YHTEENSÄ : 3962 m²

EIKKAUS A-A



LEIKKAUS A1 1:400




MANNERHEIMINTIEN PUOLEINEN JULKISIVU 1:400

JULKISIVUMATERIAALIT


1. LASI KIRKAS
2. MAITOLASI
3. KUPARI
4. VAALEANHARMAA SILEÄPINTAINEN MARMORILEVY
5. MUOTTIVALETTU JA HIOTTU BETONIPINTA, VAALEANHARMAA



LEIKKAUS A-12 1:400

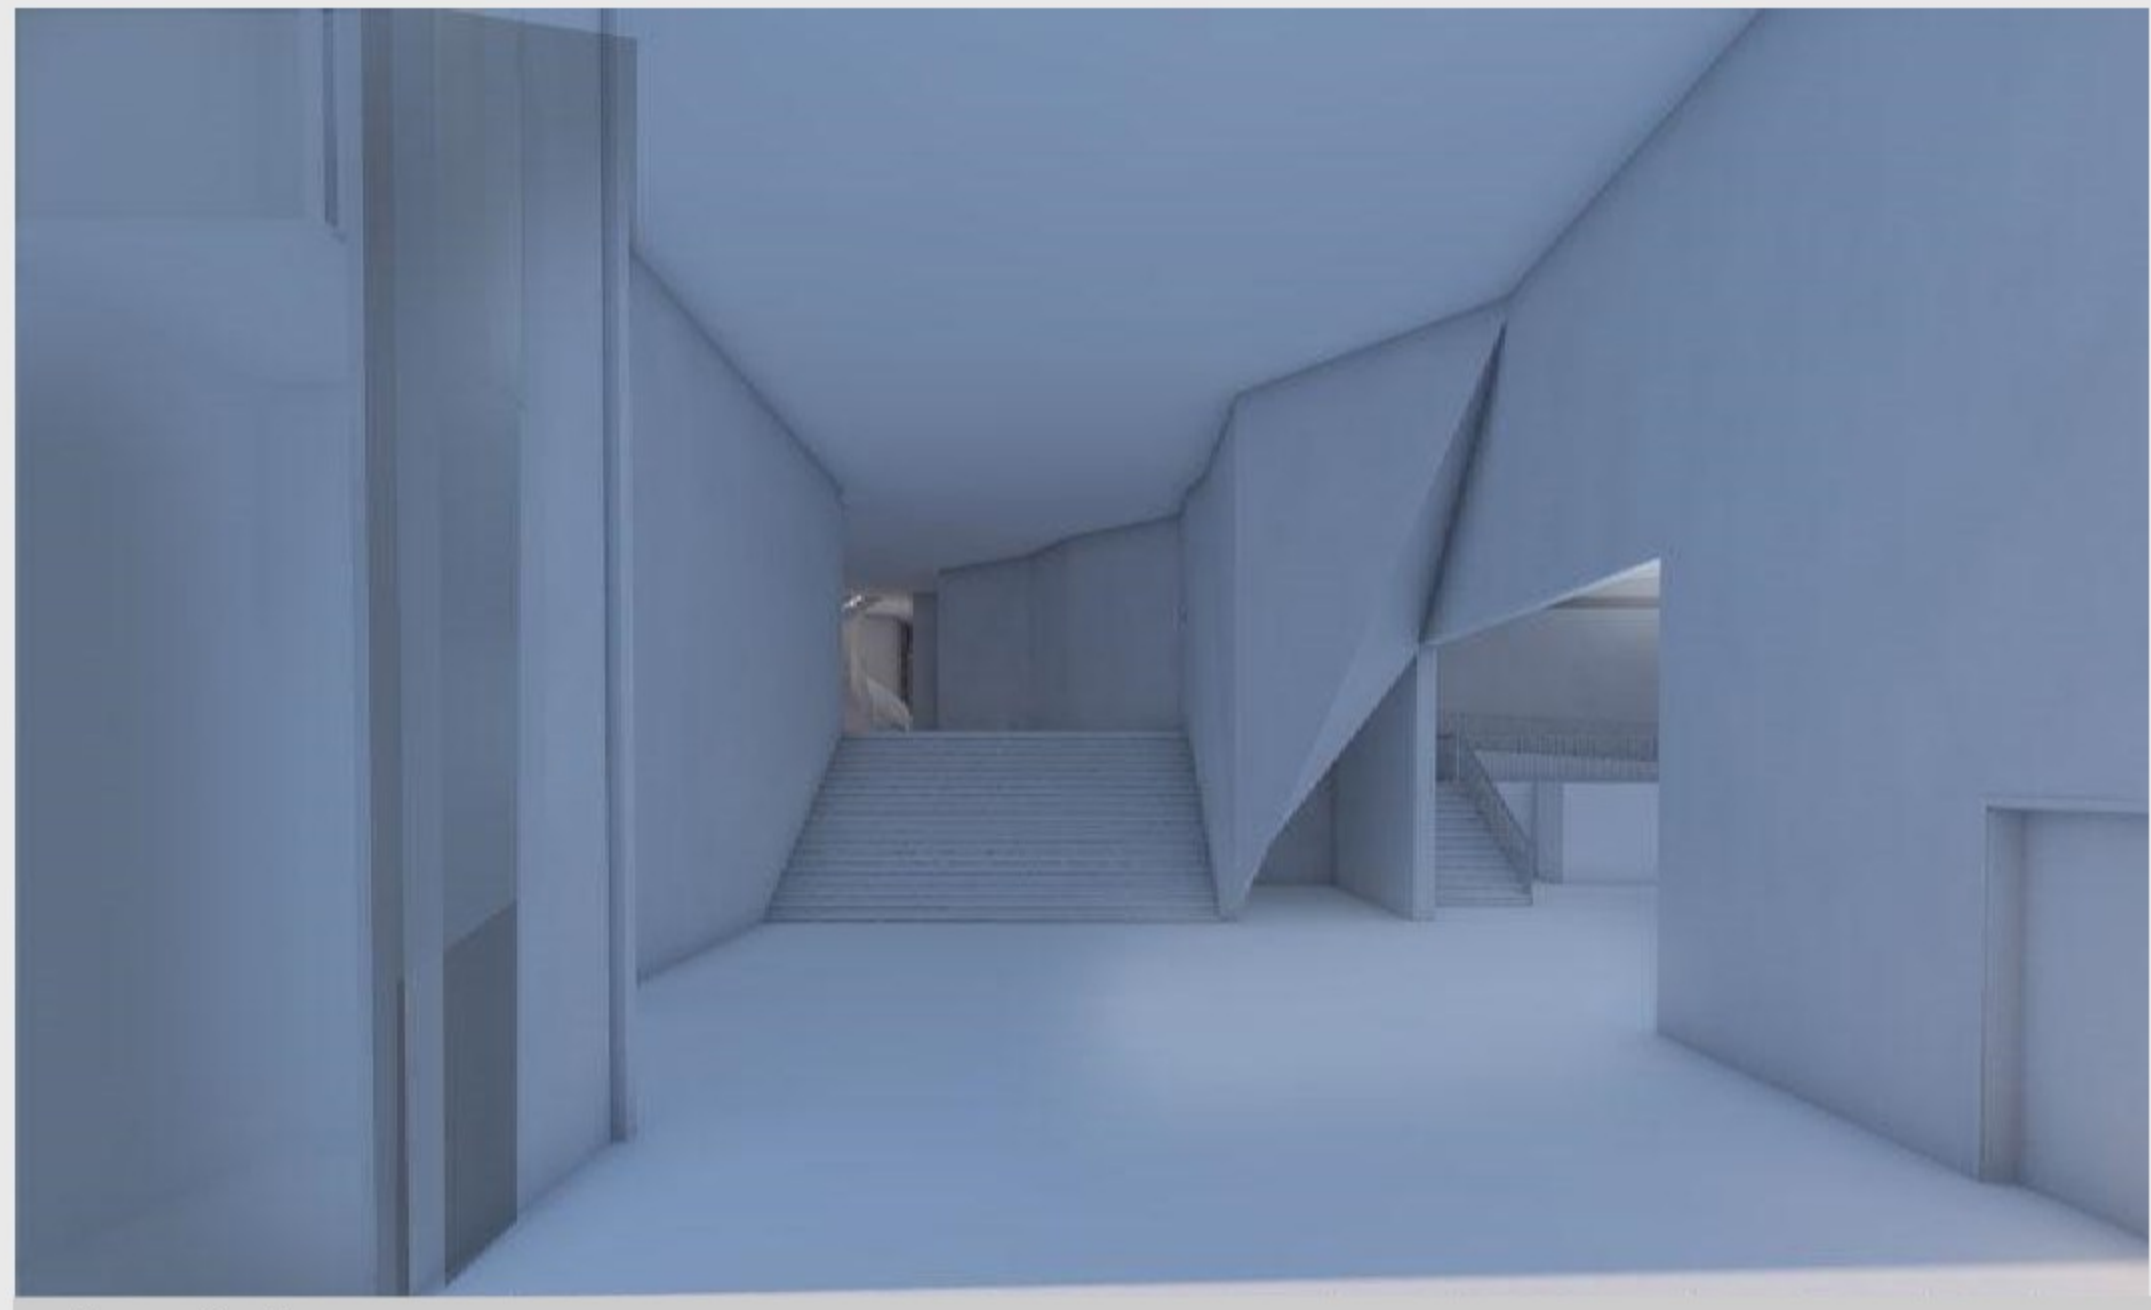

NÄKYMÄ NÄYTTELY- JA TAPAHTUMATILOJEN AULASTA

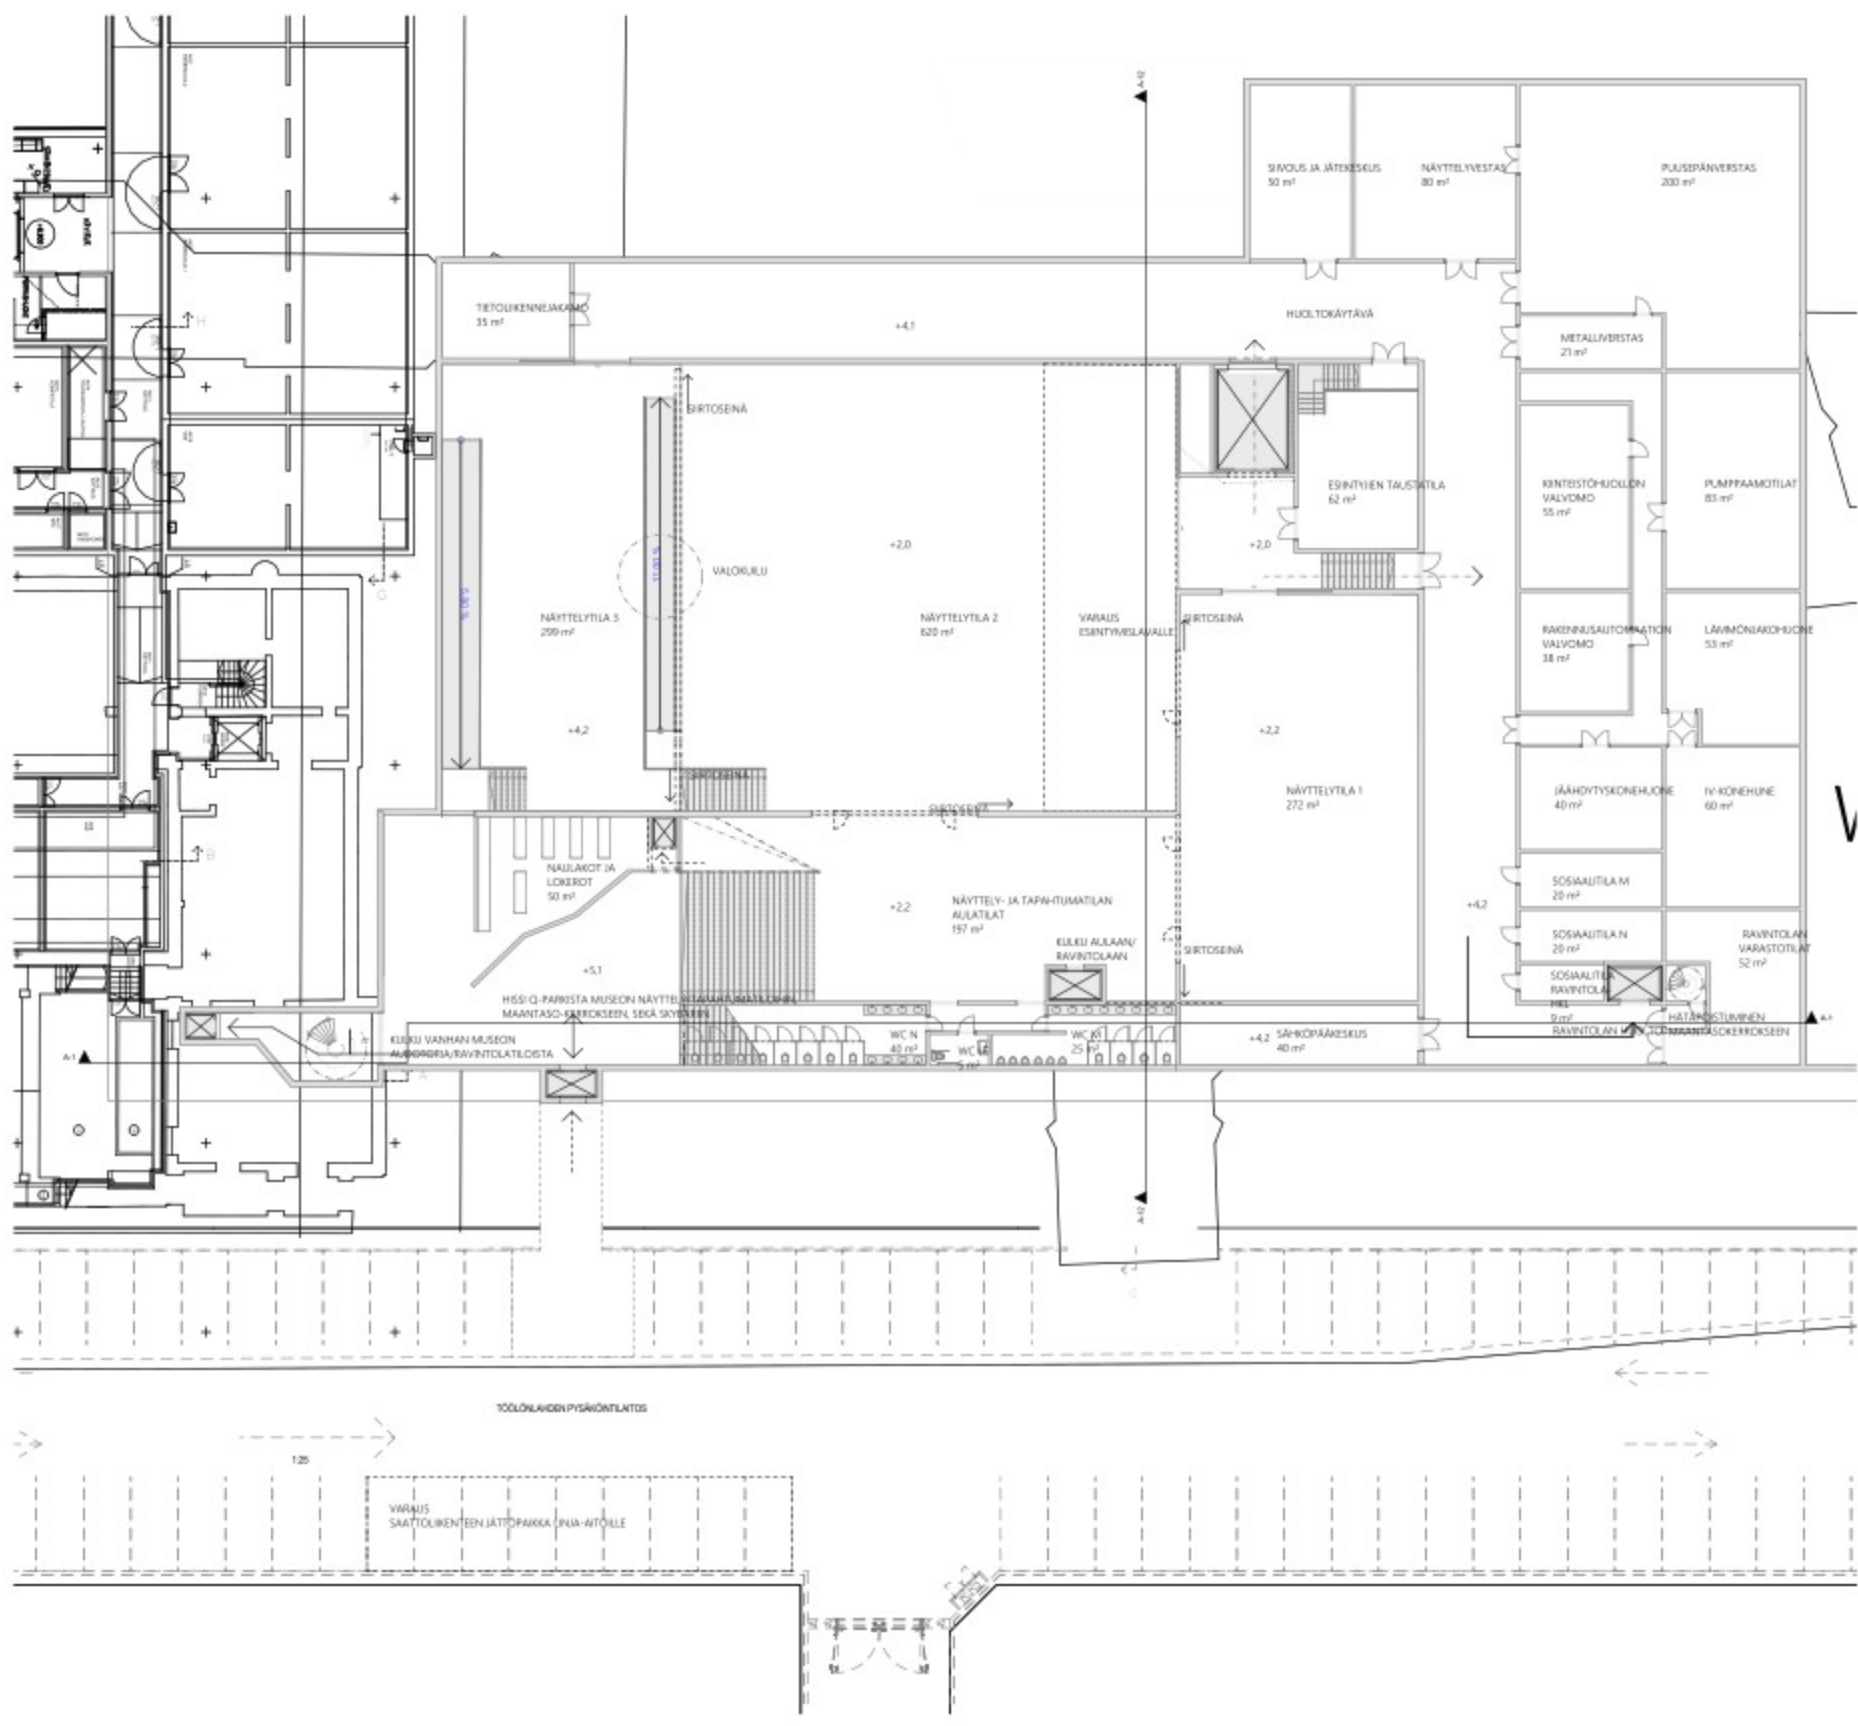


POJAKERROS 1:400




ASEMAPIIRROS 1:1000

- JULKISIVUMATERIAALIT
1. LASI KIRKAS
 2. MAITOLASI
 3. KUPARI
 4. VAALEANHARMAA SILEÄPINTAINEN MARMORILEVY
 5. MUOTTIVALETTU JA HIOTTU BETONIPINTA, VAALEANHARMAA

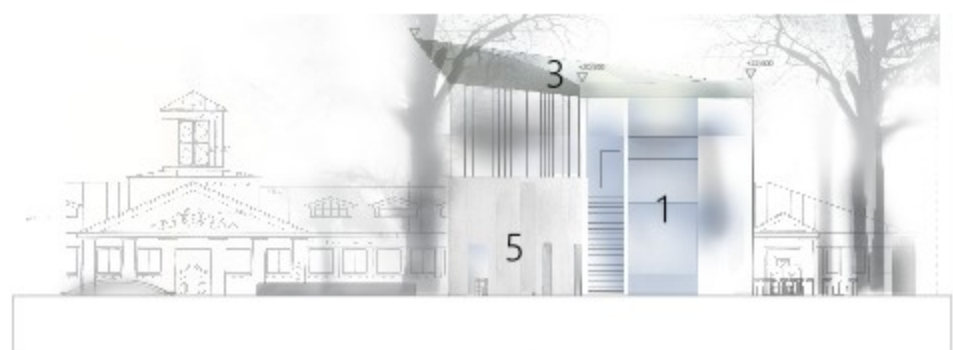

JULKISIVU LUOTEESEEN 1:400

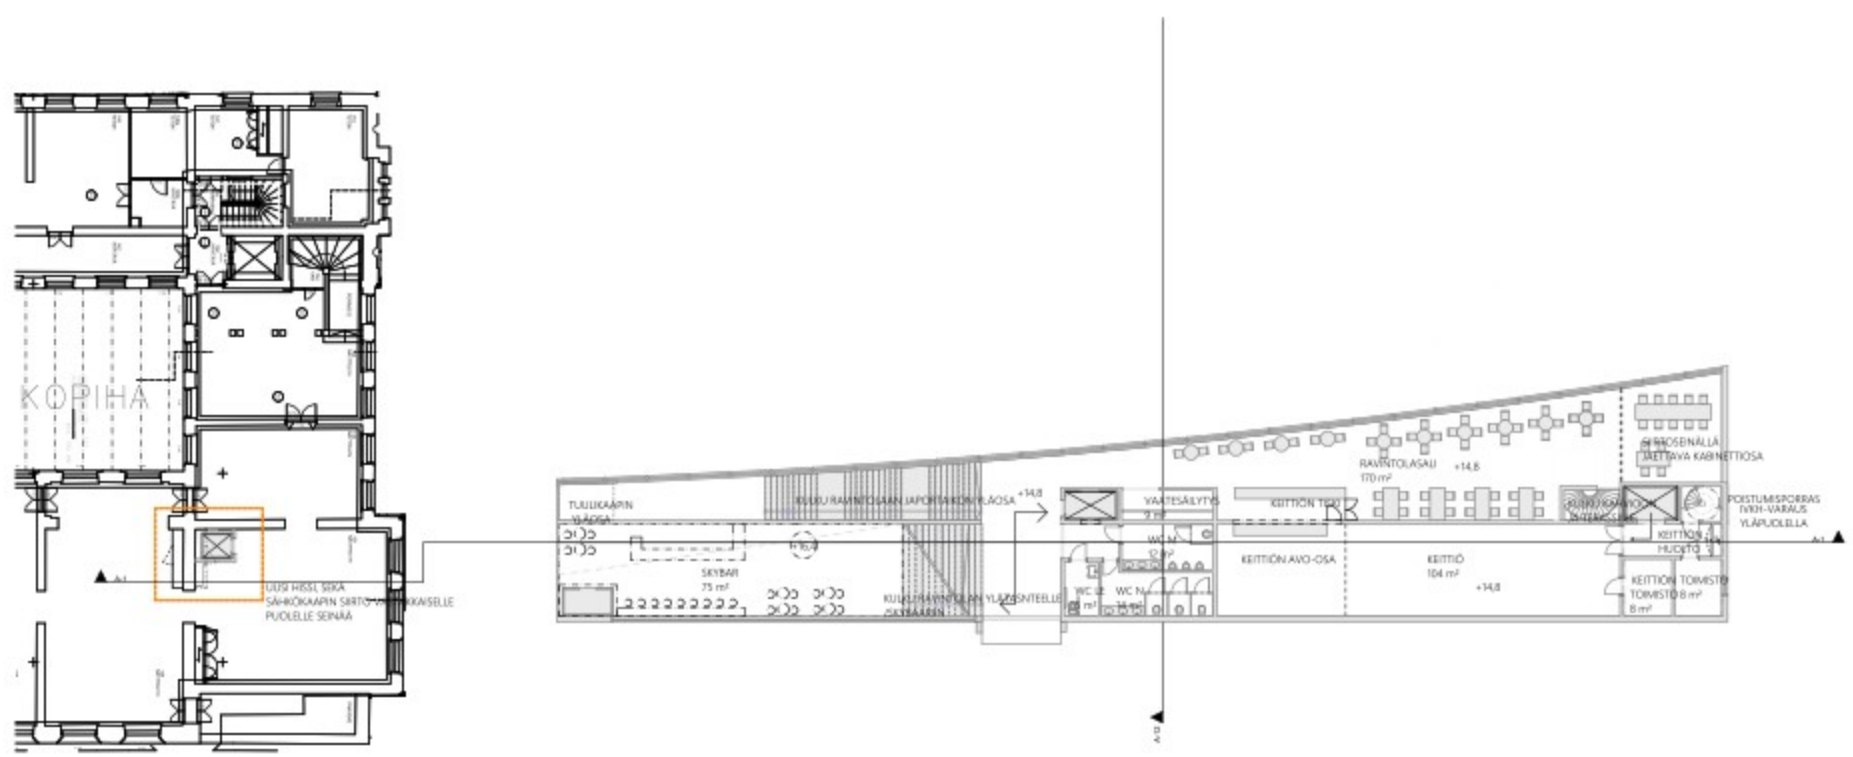

JULKISIVU PIHAPIISTOON 1:400