


RITARI
 Asemapiirros
 N:o 5, 1:1000

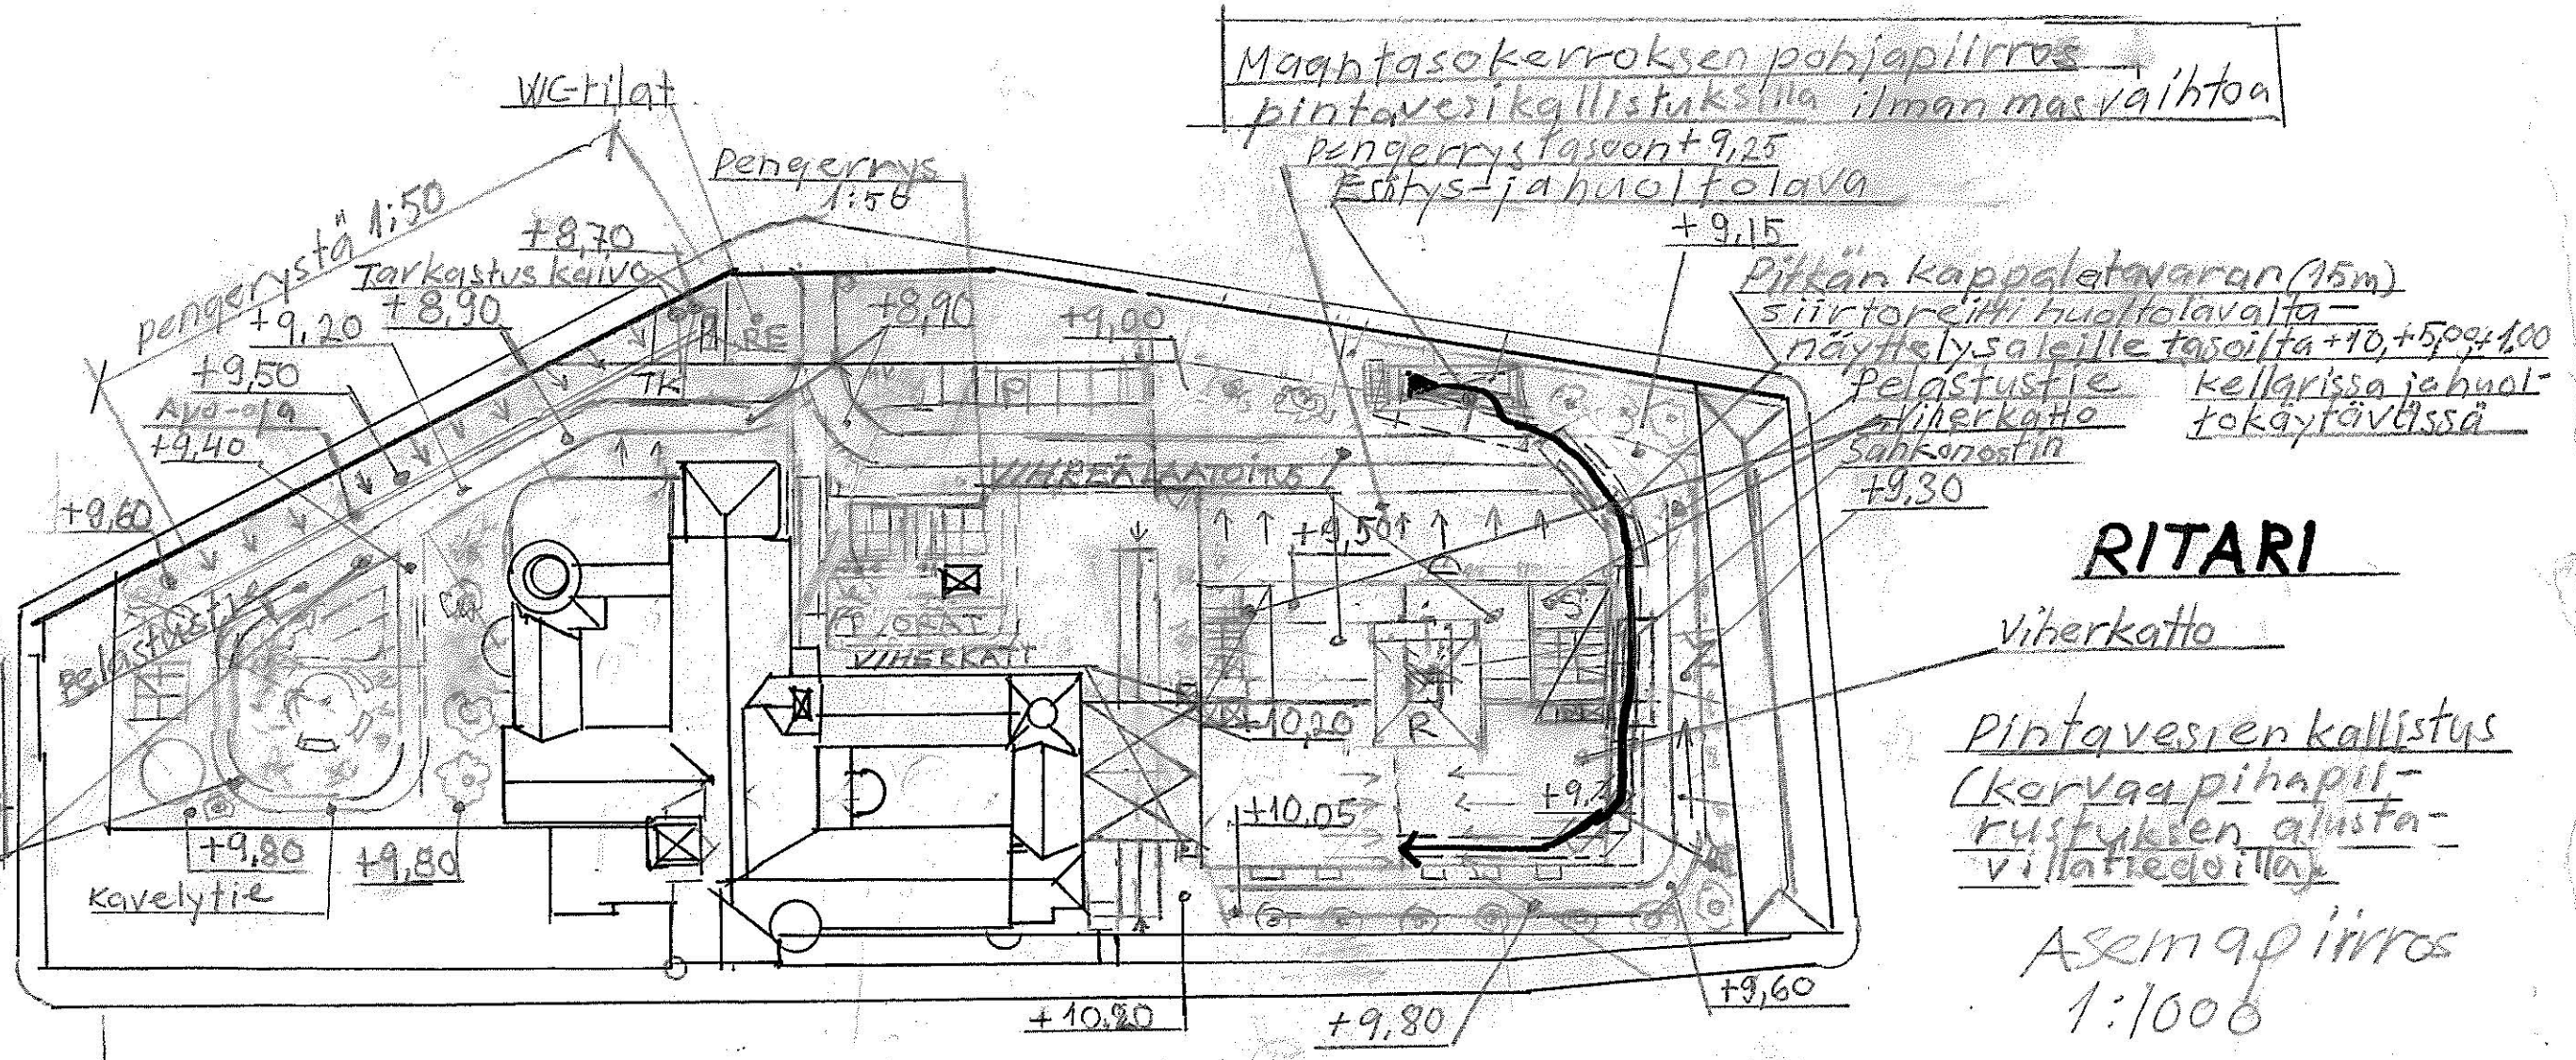

Pelastus- ja kävelytien pintamateria on vihreää betoni laatoitusta

Maantasokerroksen pohjapiirros pintavesikallistuksella ilman masvaihtoa

Pengerrystasoon +9,25 Esitys- ja huoltolava +9,15

Pitkän kappaleittain (15m) siirtoreitti huoltolavalta - näyttelysaleille tasoilta +10, +5, +1,00 Pelastustie vihrekatto Sähköseinä +9,30

RITARI

Vihrekatto

Pintavesien kallistus (karvaapihapil-rustuksen alustavillatiedoilla)

Asemapiirros 1:1000