



SPEGLINGAR

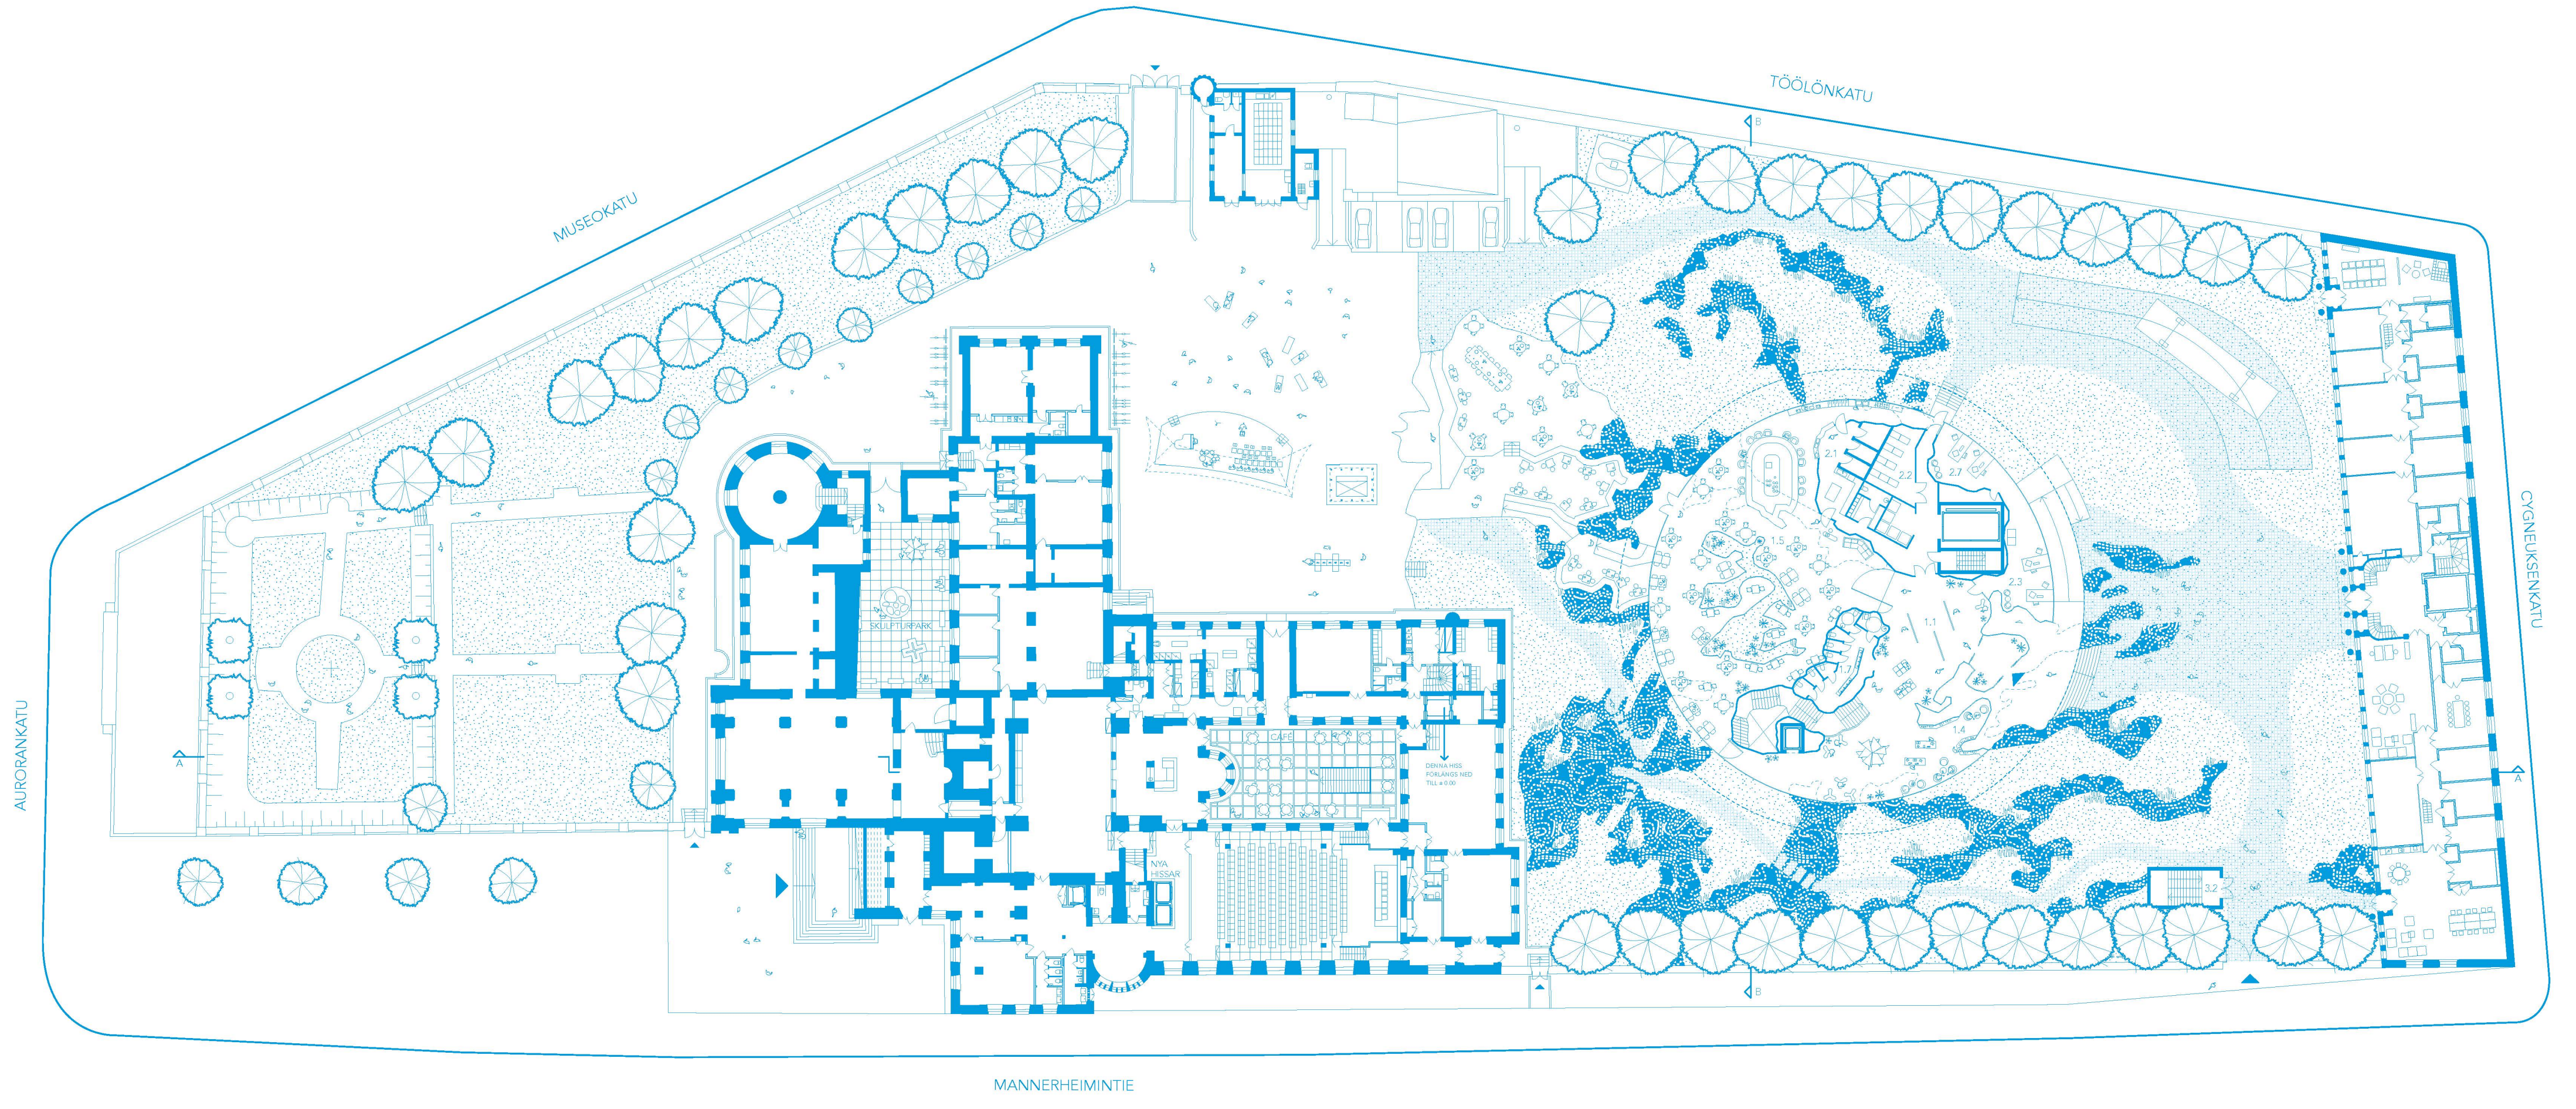


- DESIGN**
 MULTIKULTURELLT
 AURORA BOREAL
 MODERNITET LJUS
 SJOAR DEMOKRATI
 SKOLA TEKNOLOGI
 SKOGAR
- NÄR**
 HISTORIA
- KRIG**
 SAMER FINSKA
 AURORA BOREAL
 JULTOMTEN LJUS
 SJOAR MONARKI
 RYSSLAND SVERIGE
 SKOGAR

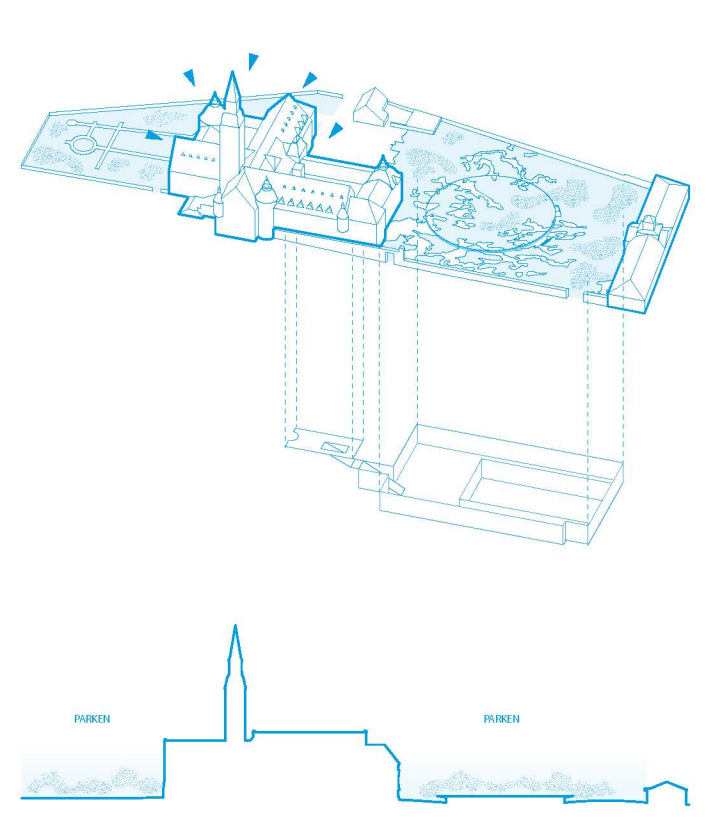


HOPVÄVD
 Tillbyggnaden är en spegling av det nya nationella där både naturen och kulturen vävs samman till en förenad enhet.



VATTEN
 Det unika finska sjöarna har använts som ljusinsläpp och speglingar som ska spegla vår samtid och vår nya nationella identitet.




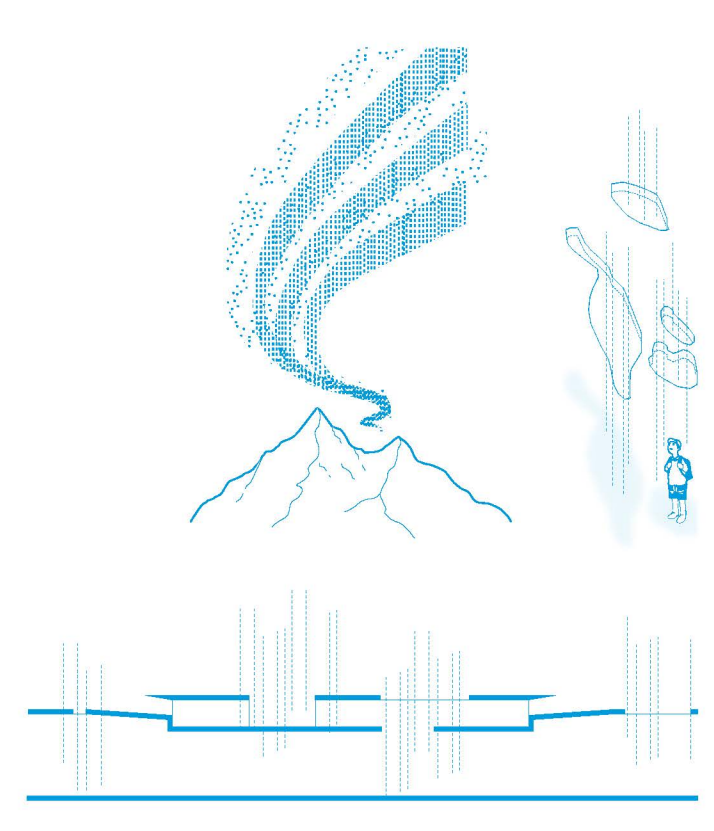


LJUS
 Det finska ljuset är ett tema som går igen i den nya tillbyggnaden där ljuset bryts och filtreras in i byggnad som ett norresken eller vattenspegel.

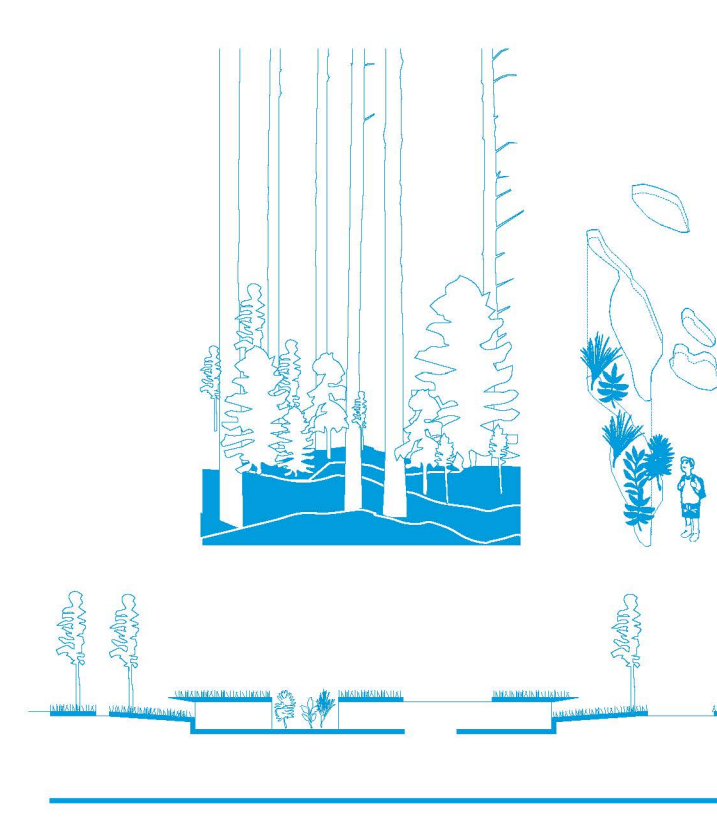

VEGETATION
 Naturen har givits en central roll där byggnaden smälter samman med landskapet utanför och skapar en flytande grän.

SPEGLINGAR

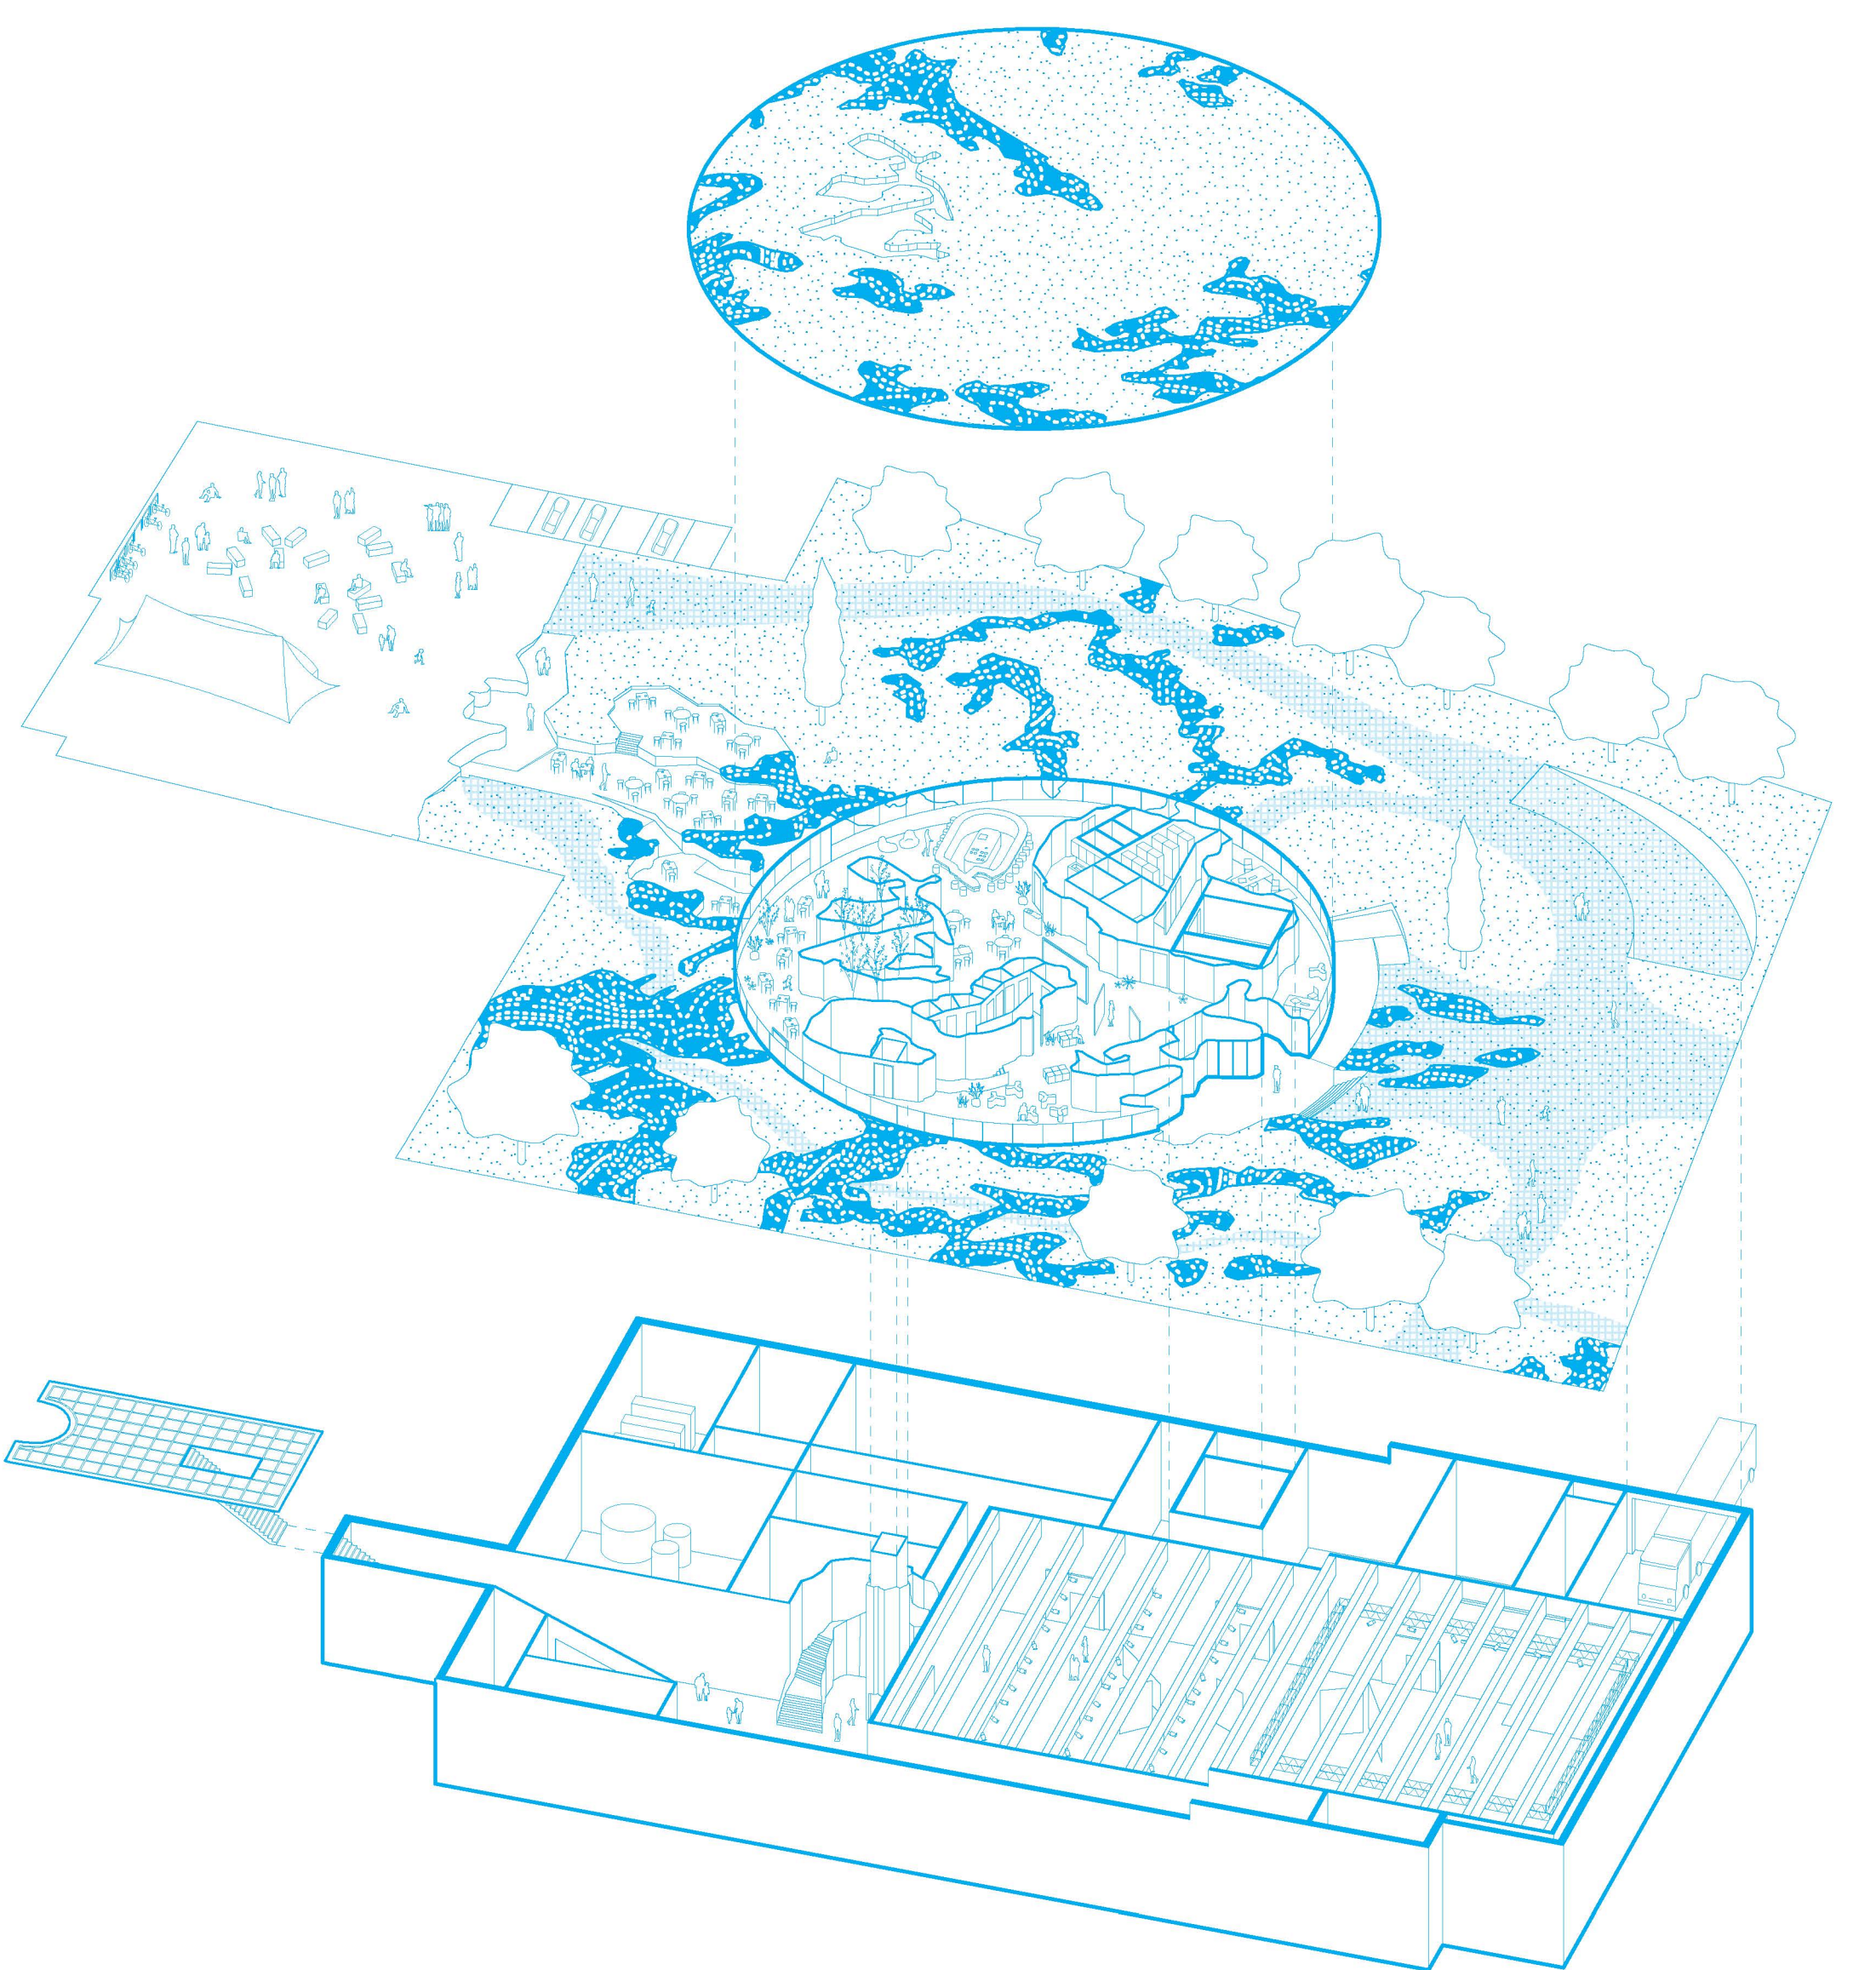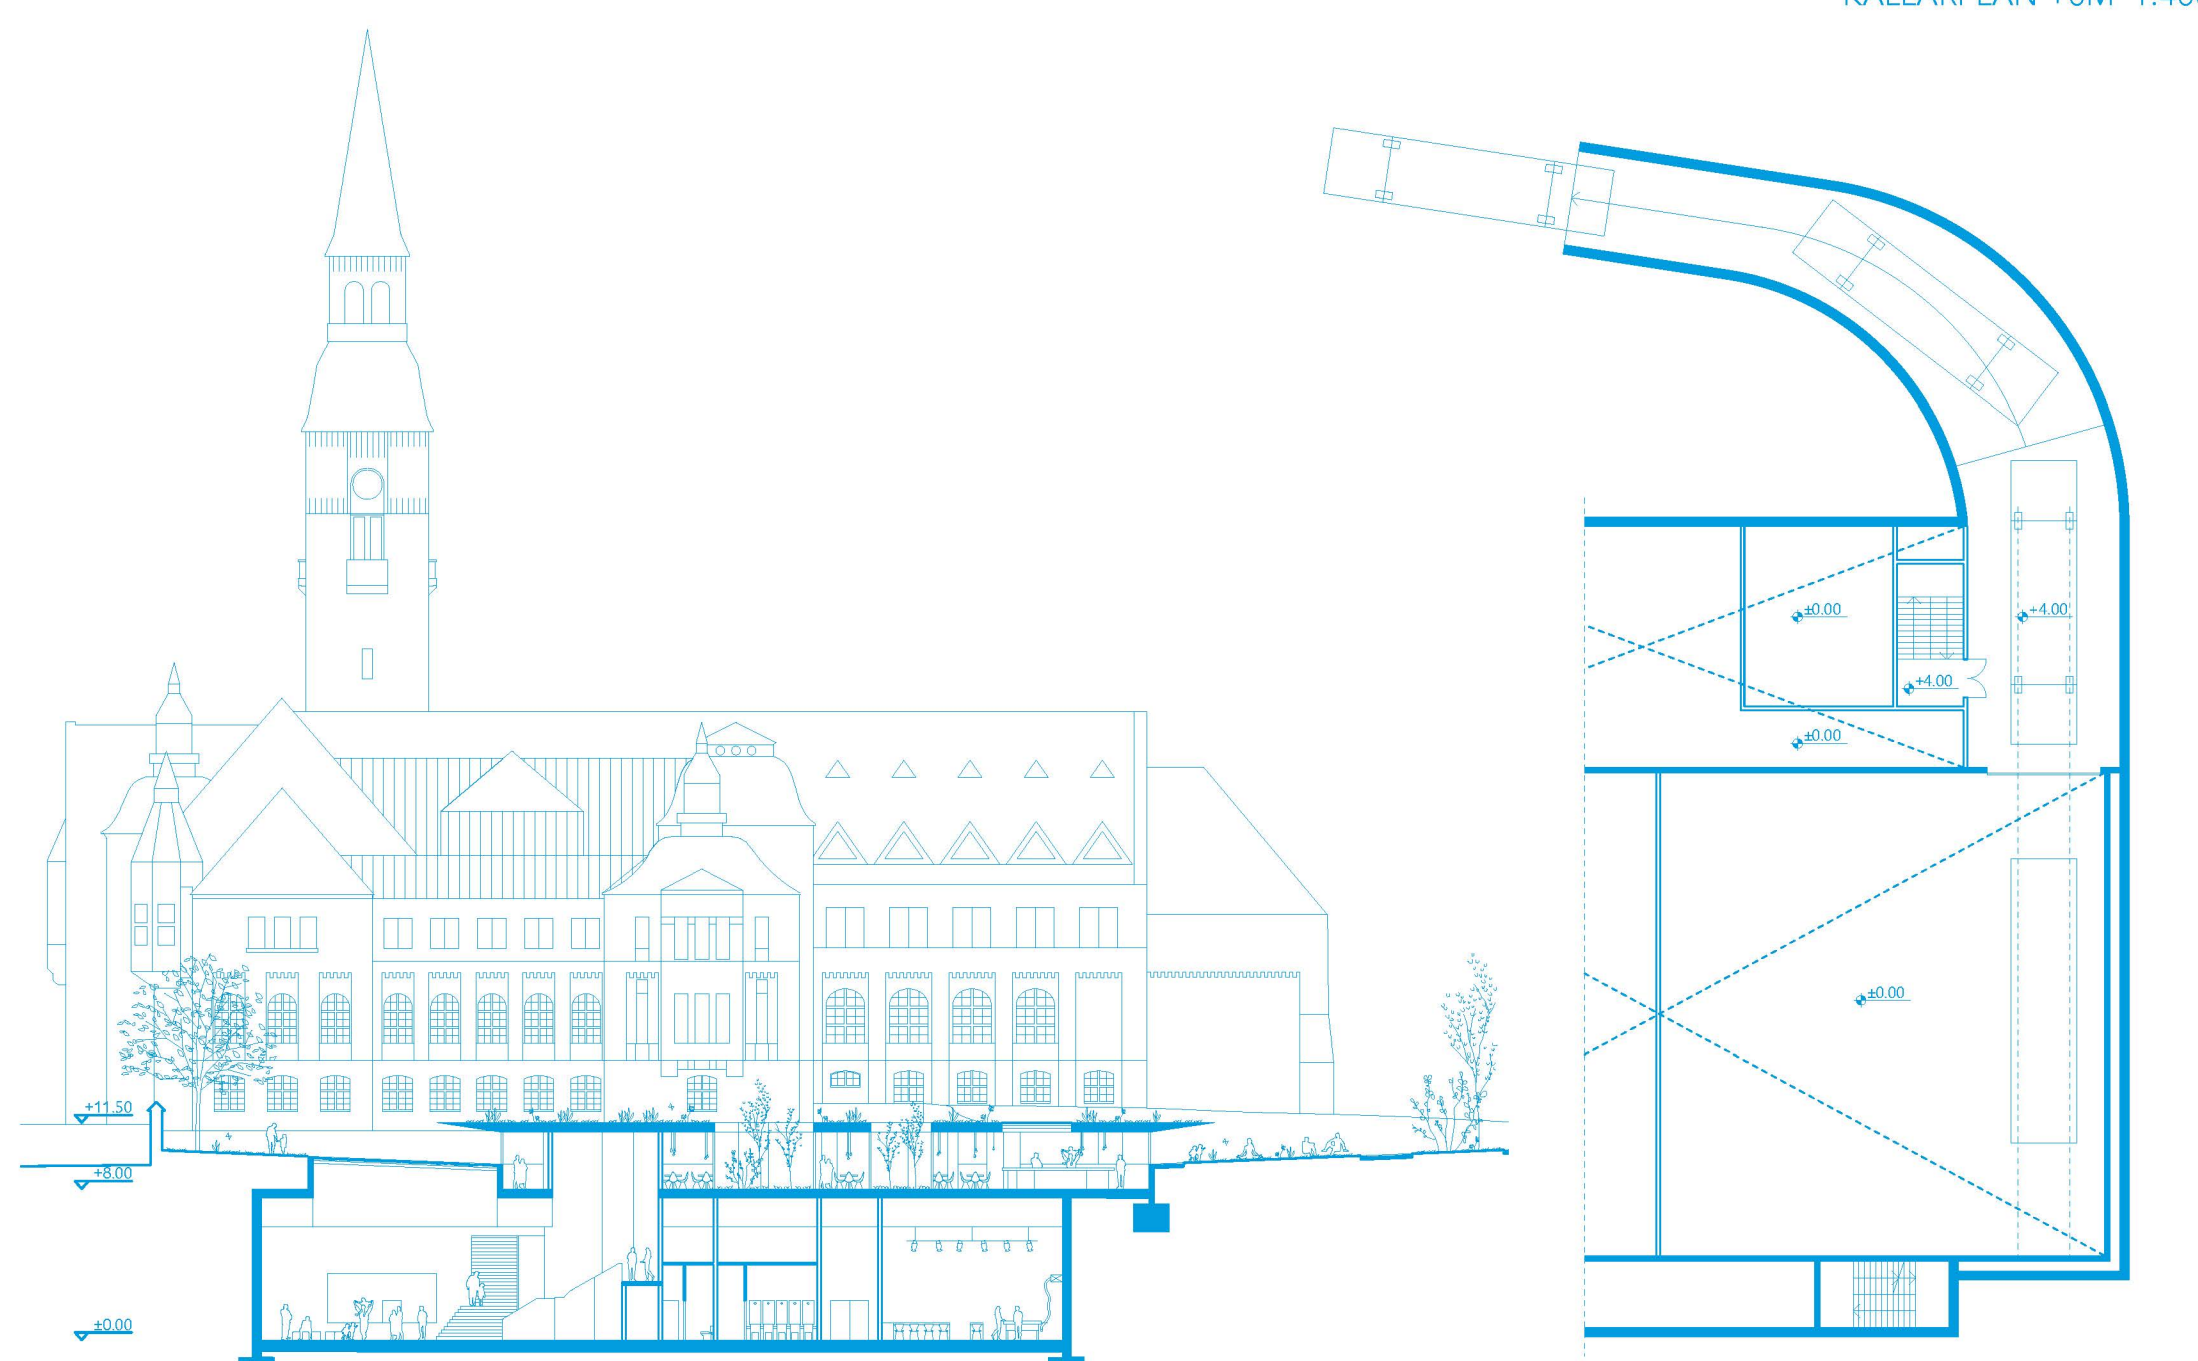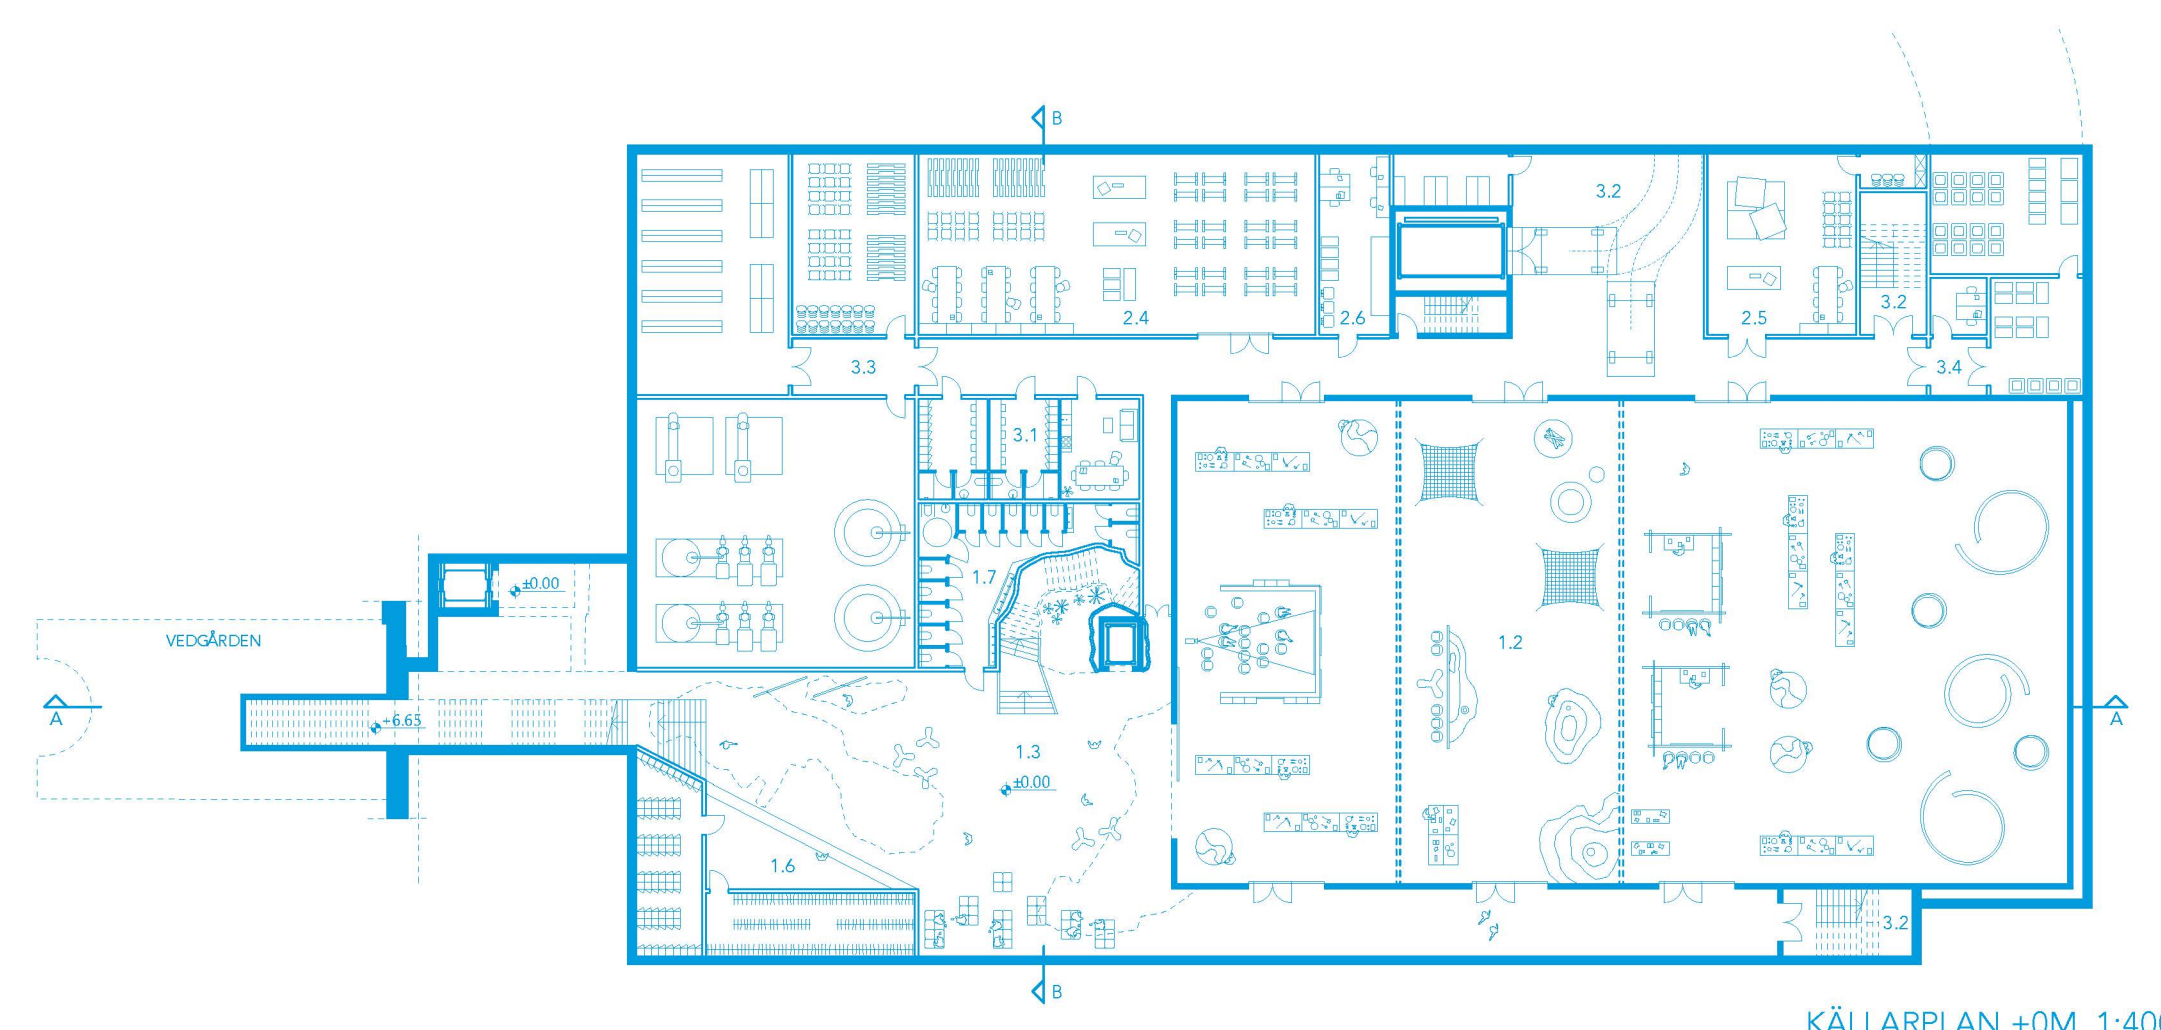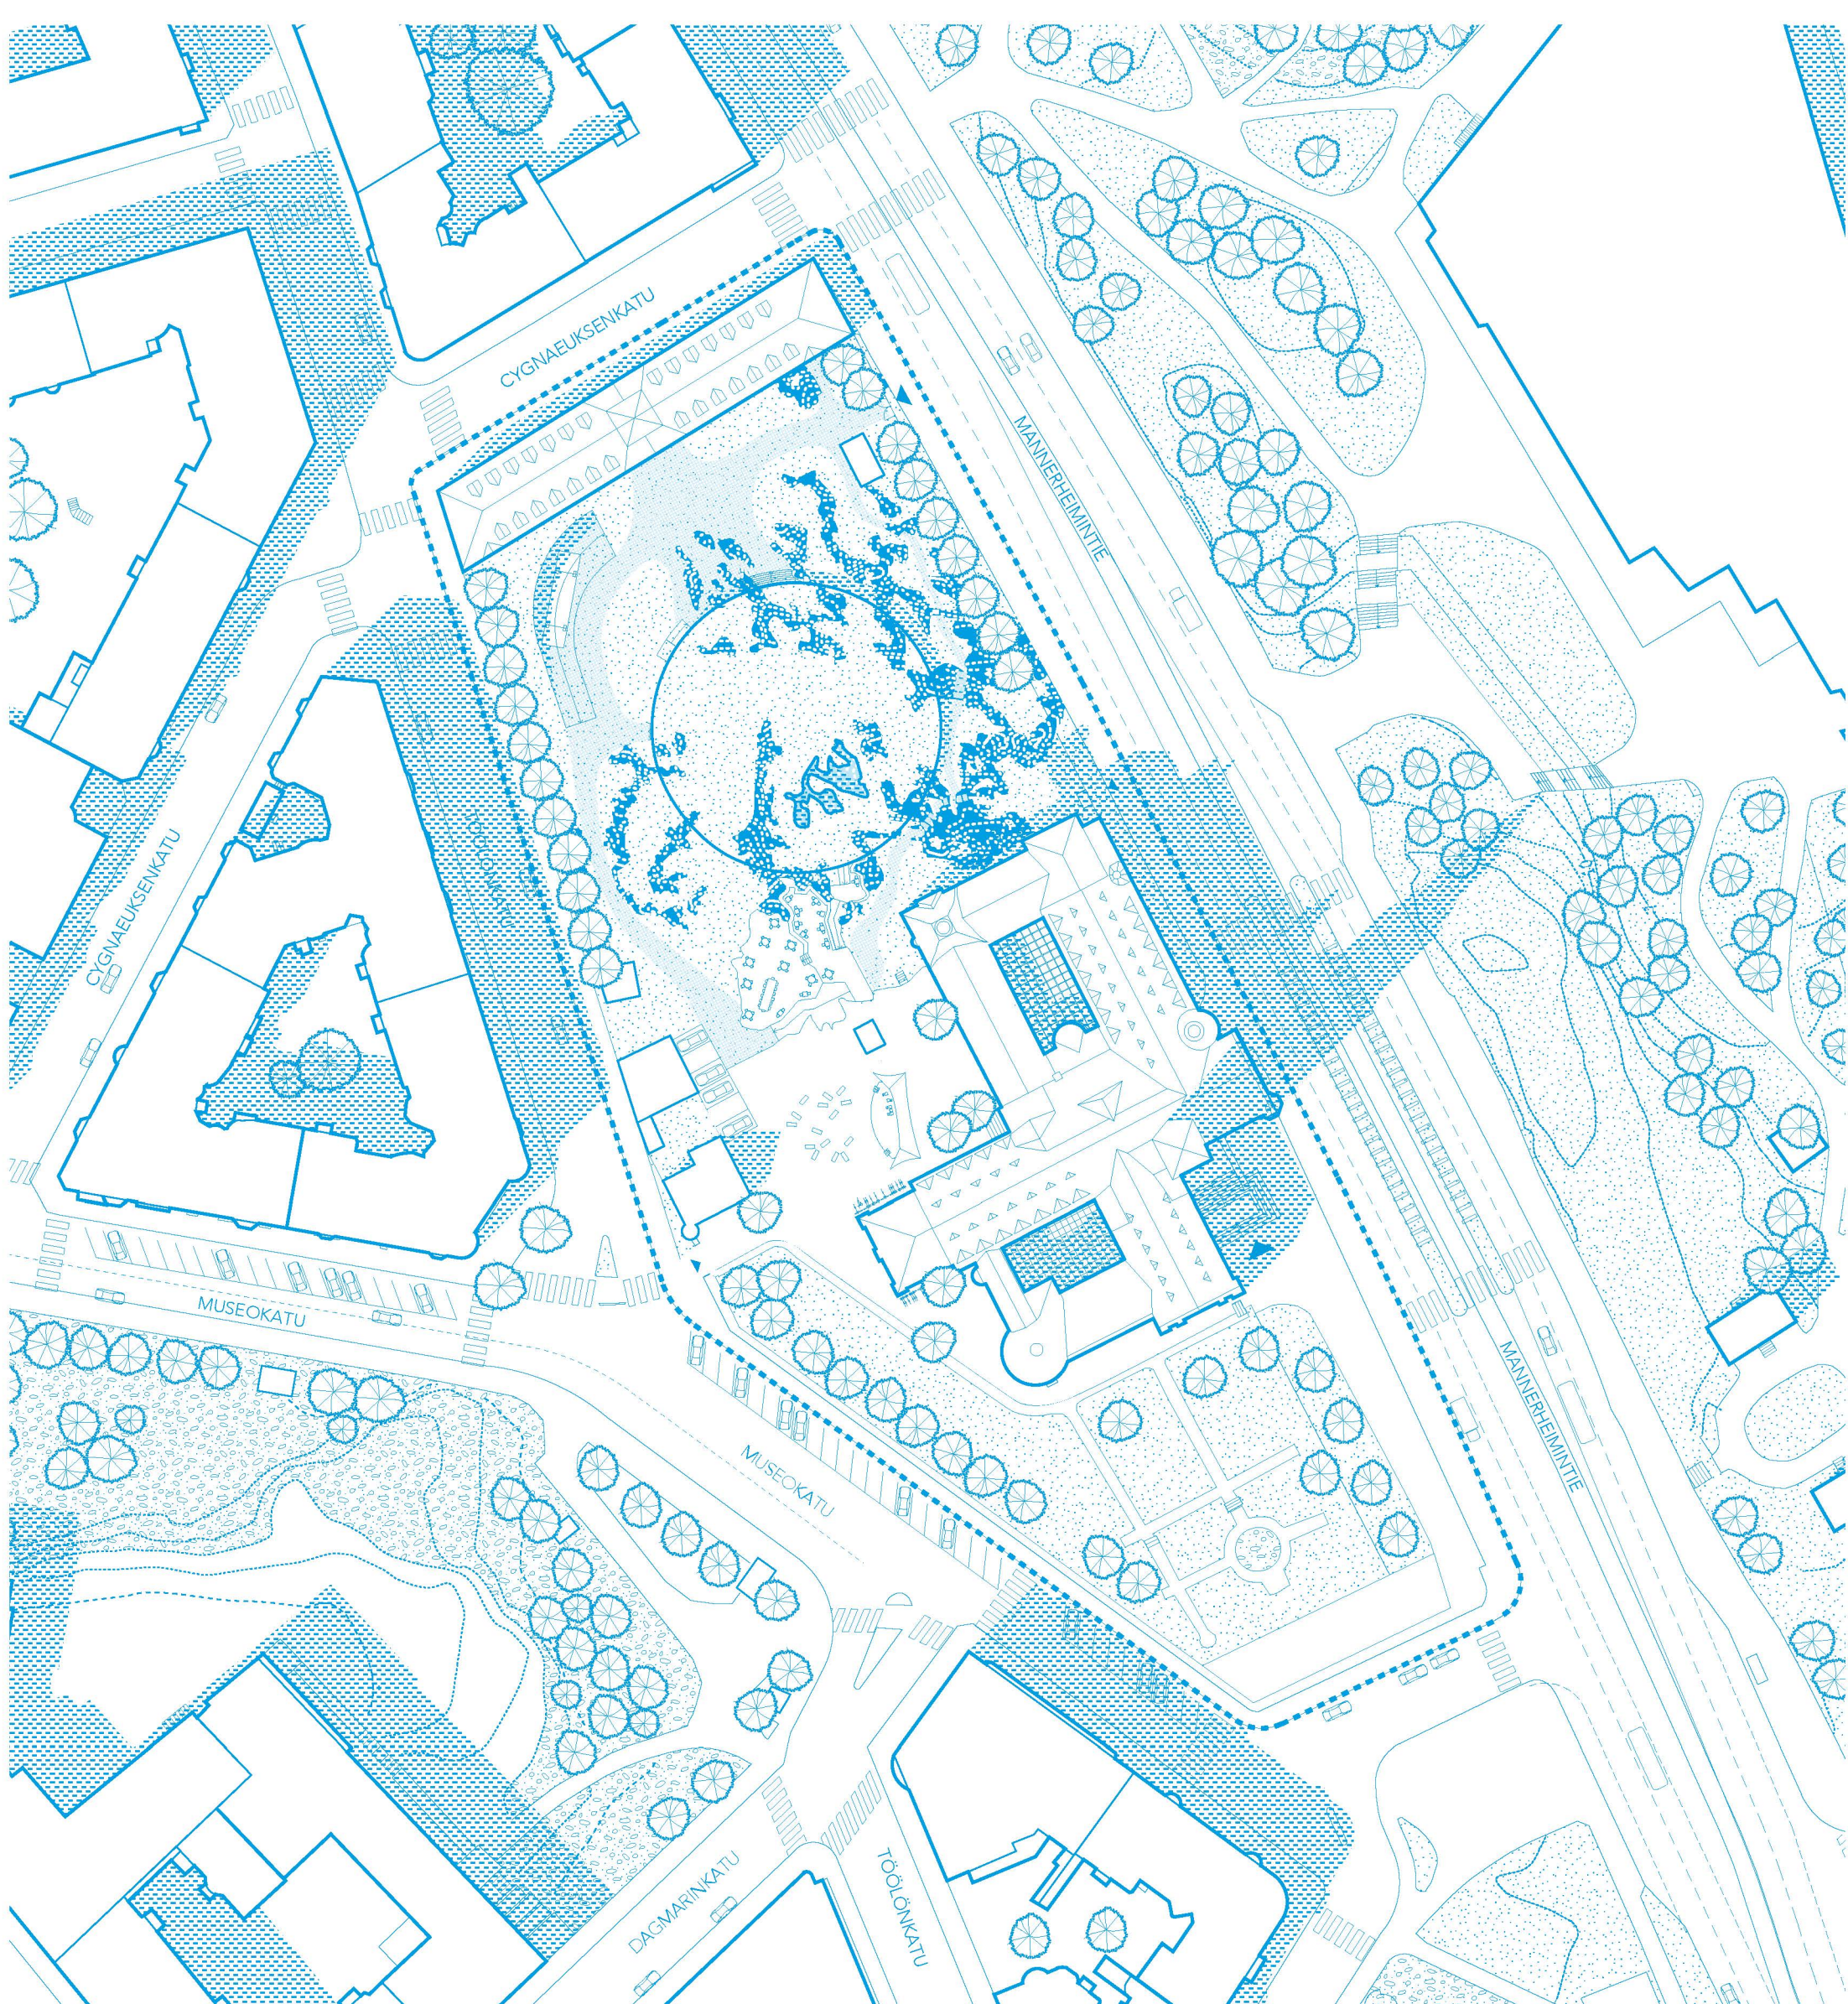

OFFENTLIG ZON ENTRÉHALL OCH STÖÖRUM		Prog. (m²)	Proj. (m²)
1.1	Entréhall och kundserviceutrymmen	300	257
1.2	Utställnings- och evenemangshall	1200	1201
1.3	Entréhall till utställnings- och evenemangshallen	200	250
1.4	Museubutik	50	50
1.5	Restaurang- och kaférum	300	333
1.6	Garderob och förvaringsfack	100	105
1.7	Publiktoiletter	100	106
		2250	2302
INRE ZON			
2.1	Restaurangkök	100	113
2.2	Förfrids- och assistansrum för restaurangen	50	50
2.3	Personalrum för kundservicepersonalen	50	46
2.4	Snickerverkstad	200	200
2.5	Utställningsverkstad	90	62
2.6	Metallverkstad	20	35
2.7	Personalrum	50	46
		550	572
BÄCKGRUNDSLOKALER			
3.1	Green room och omkl för artister	50	62
3.2	Åtkomstvägar, rödgångar, förbindelsekorridörer	500	538
3.3	Teknikrum	400	399
3.4	Kontrollrum för fastighetservice	100	103
		1050	1102
TOTALT		3850	3974

