




ULKOPERSPEKTIIVI




SISÄPERSPEKTIIVI




ULKOPERSPEKTIIVI

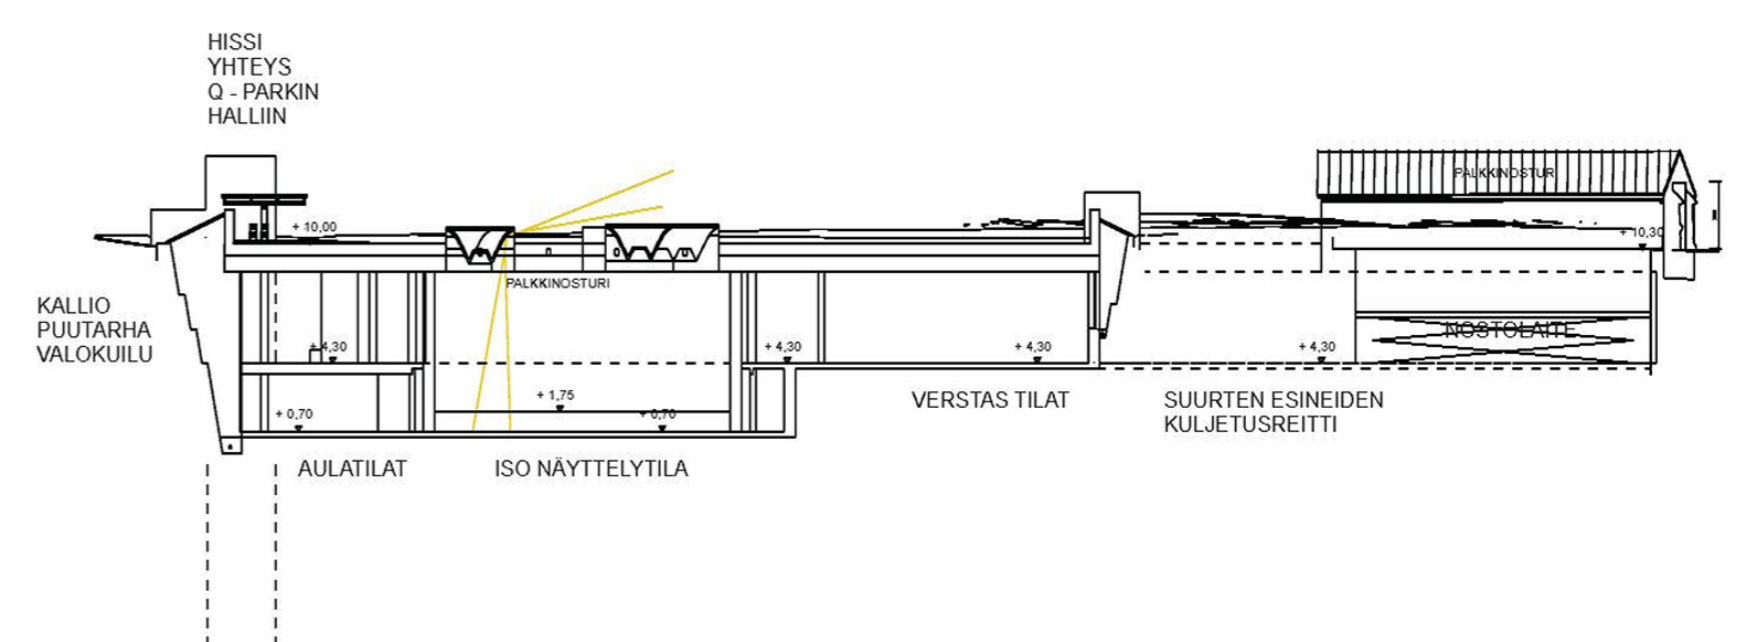


LEIKKAUS B-B 1:400

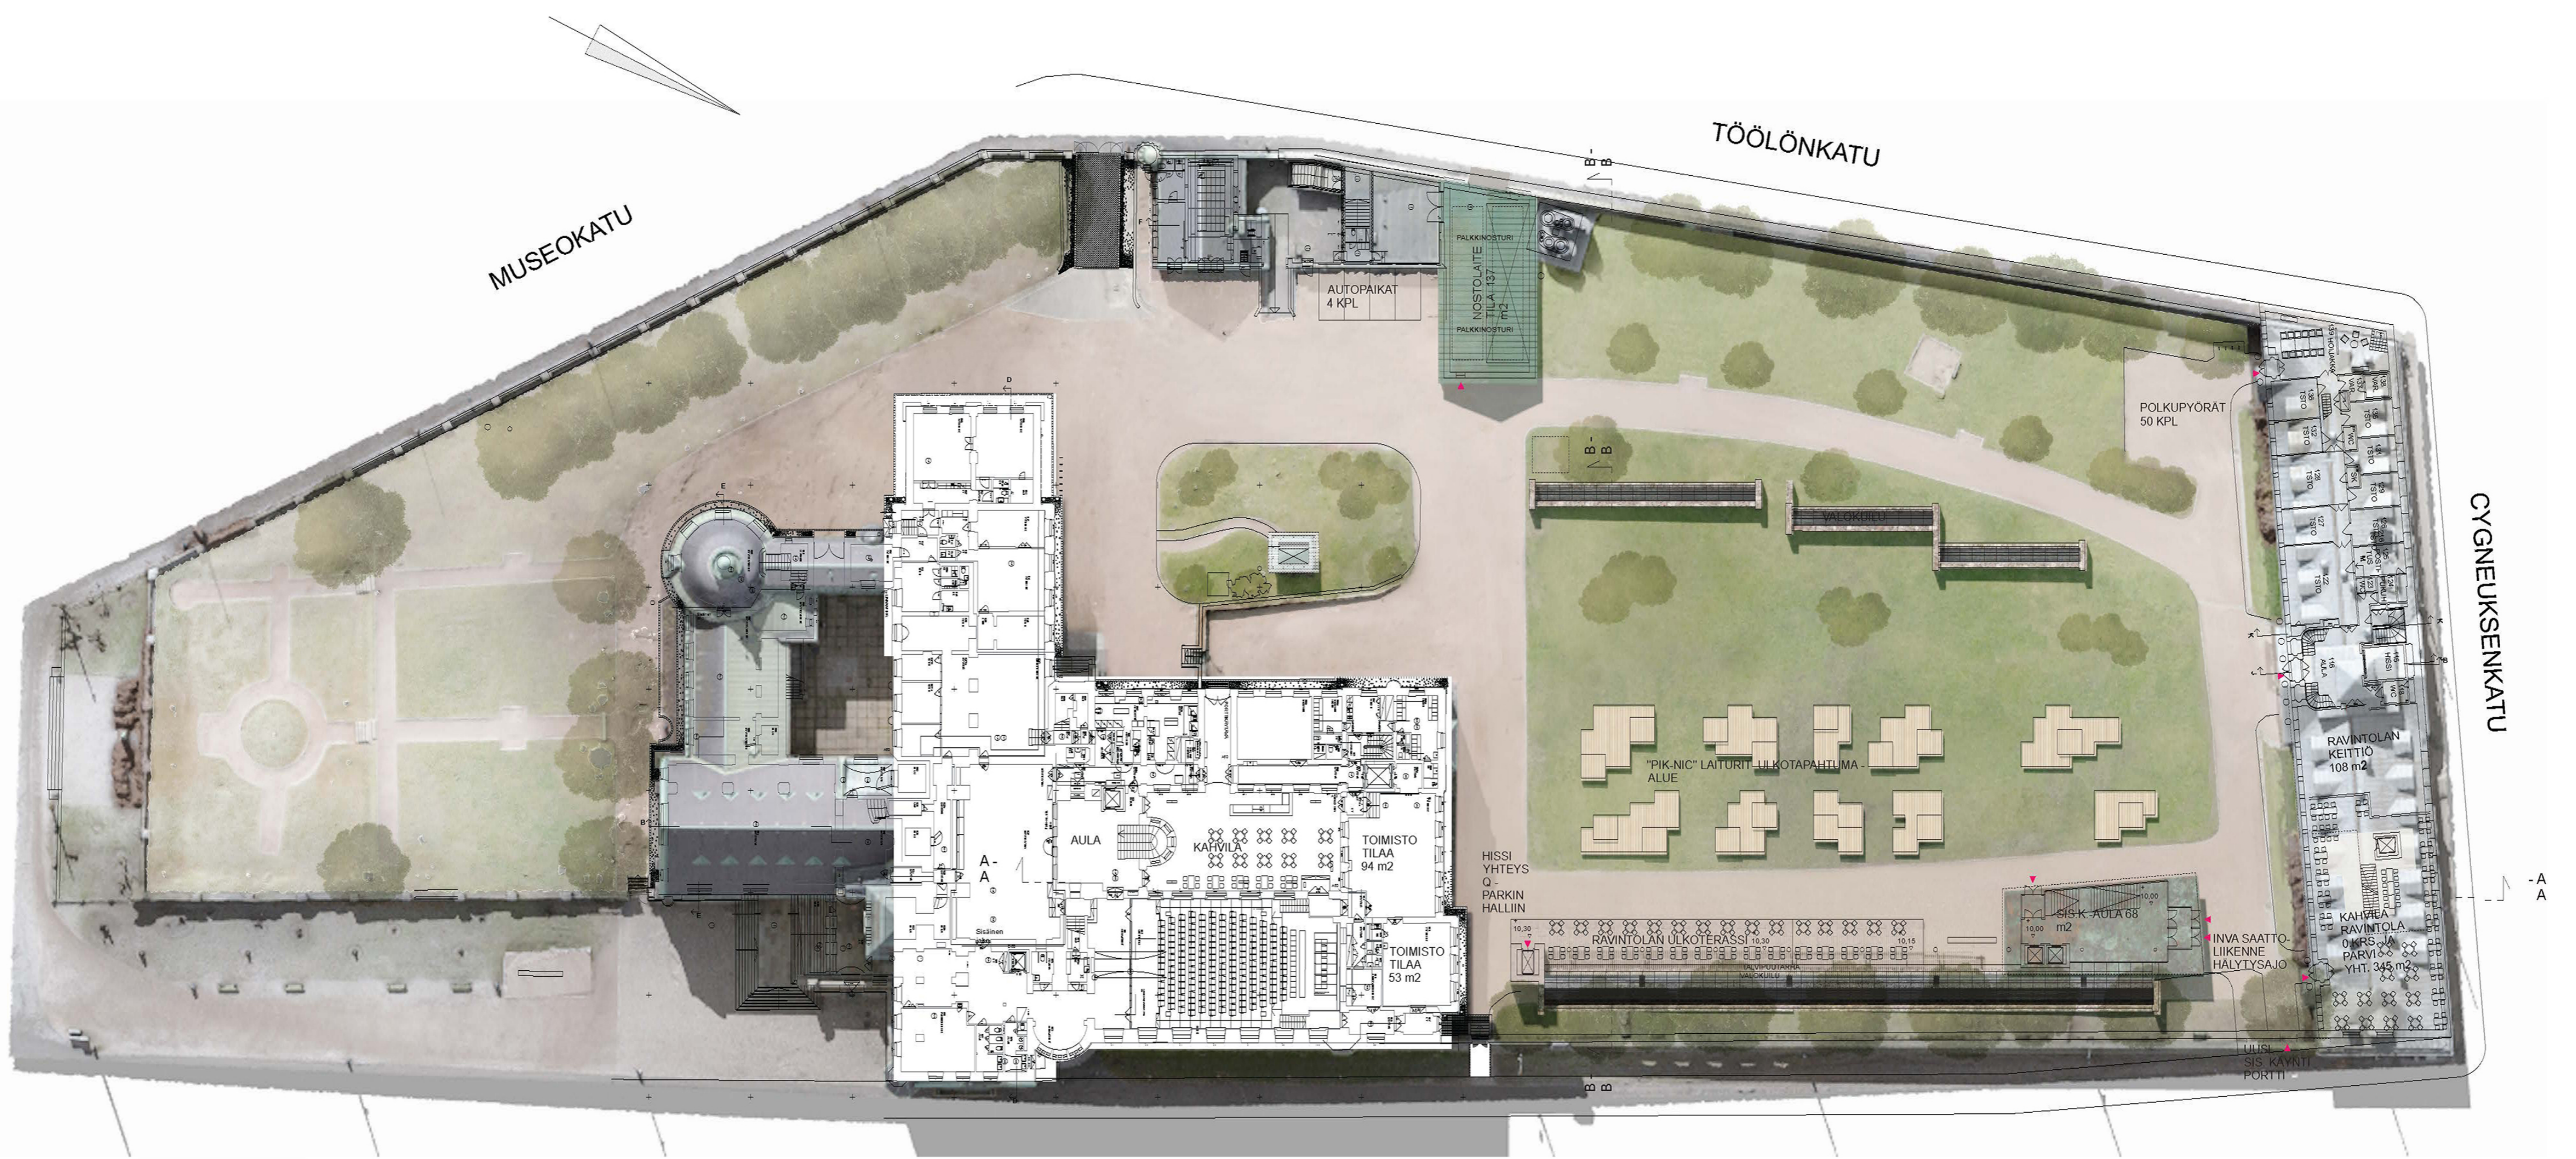

MAANTASOKERROKSEN POHJAPIIRROS 1:400

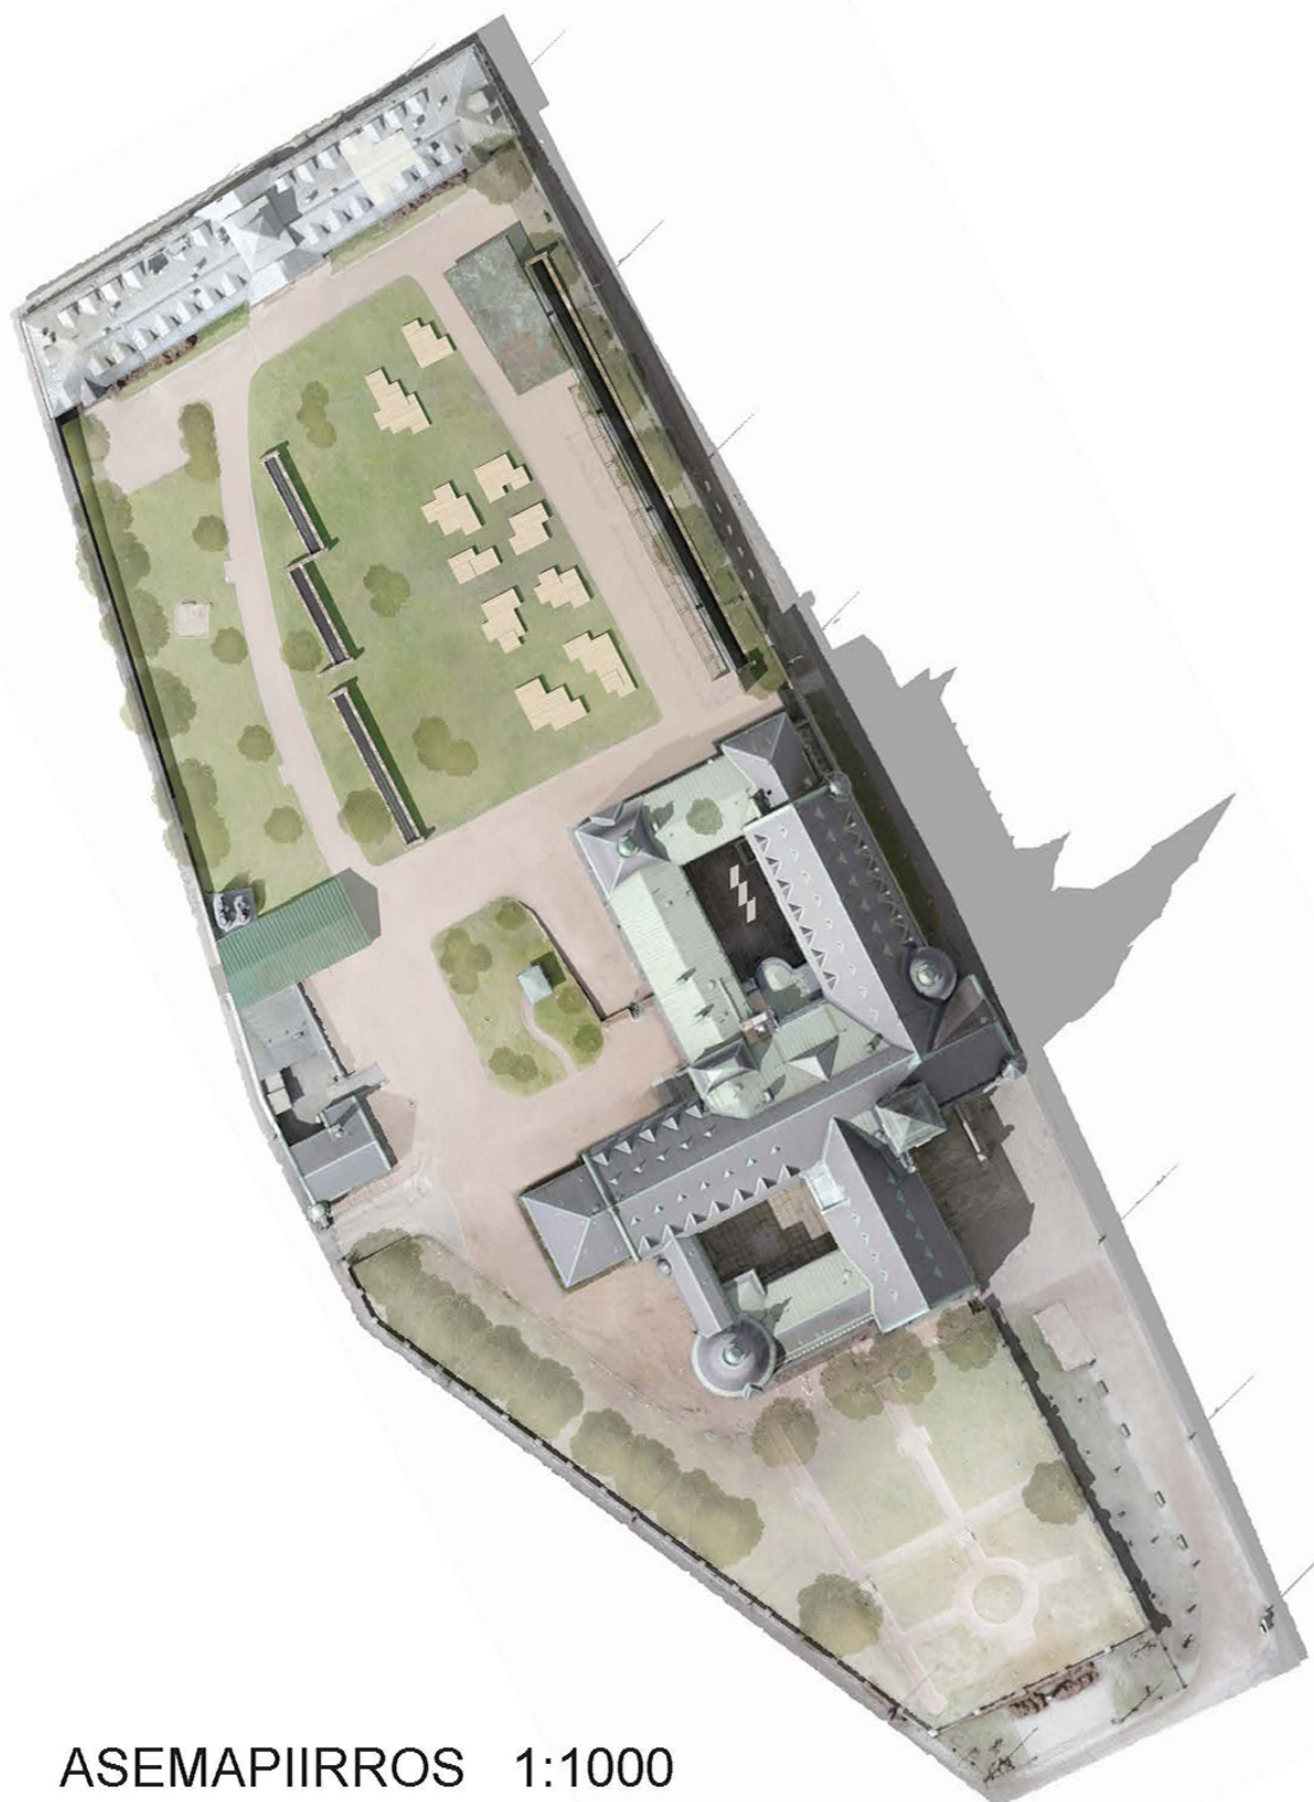


ASEMAPIIRROS 1:1000

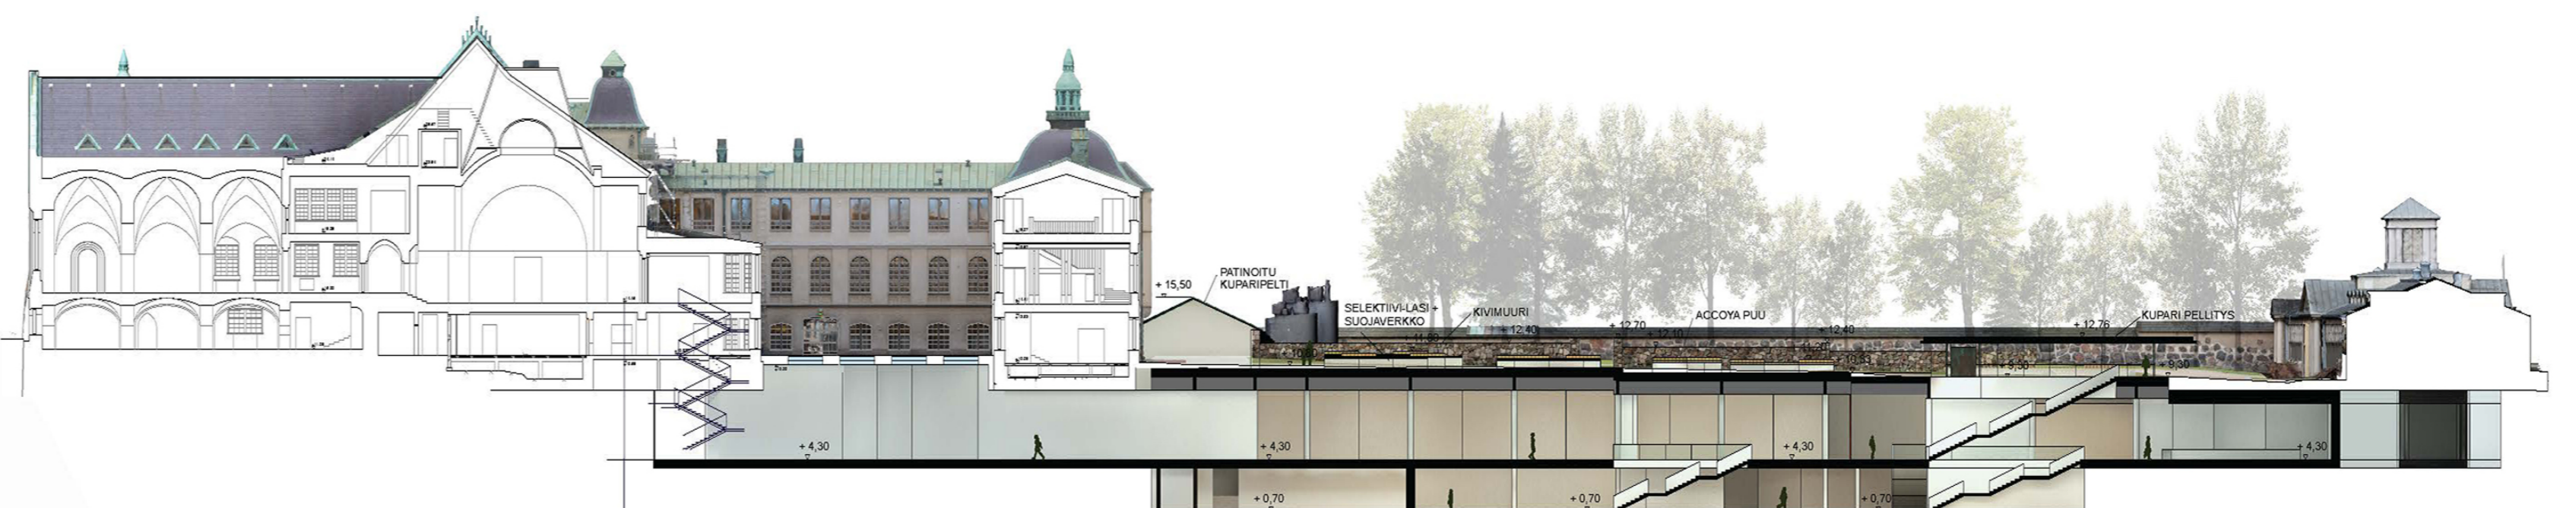


PITKITTÄISLEIKKAUS A-A 1:400



SISÄPERSPEKTIIVI

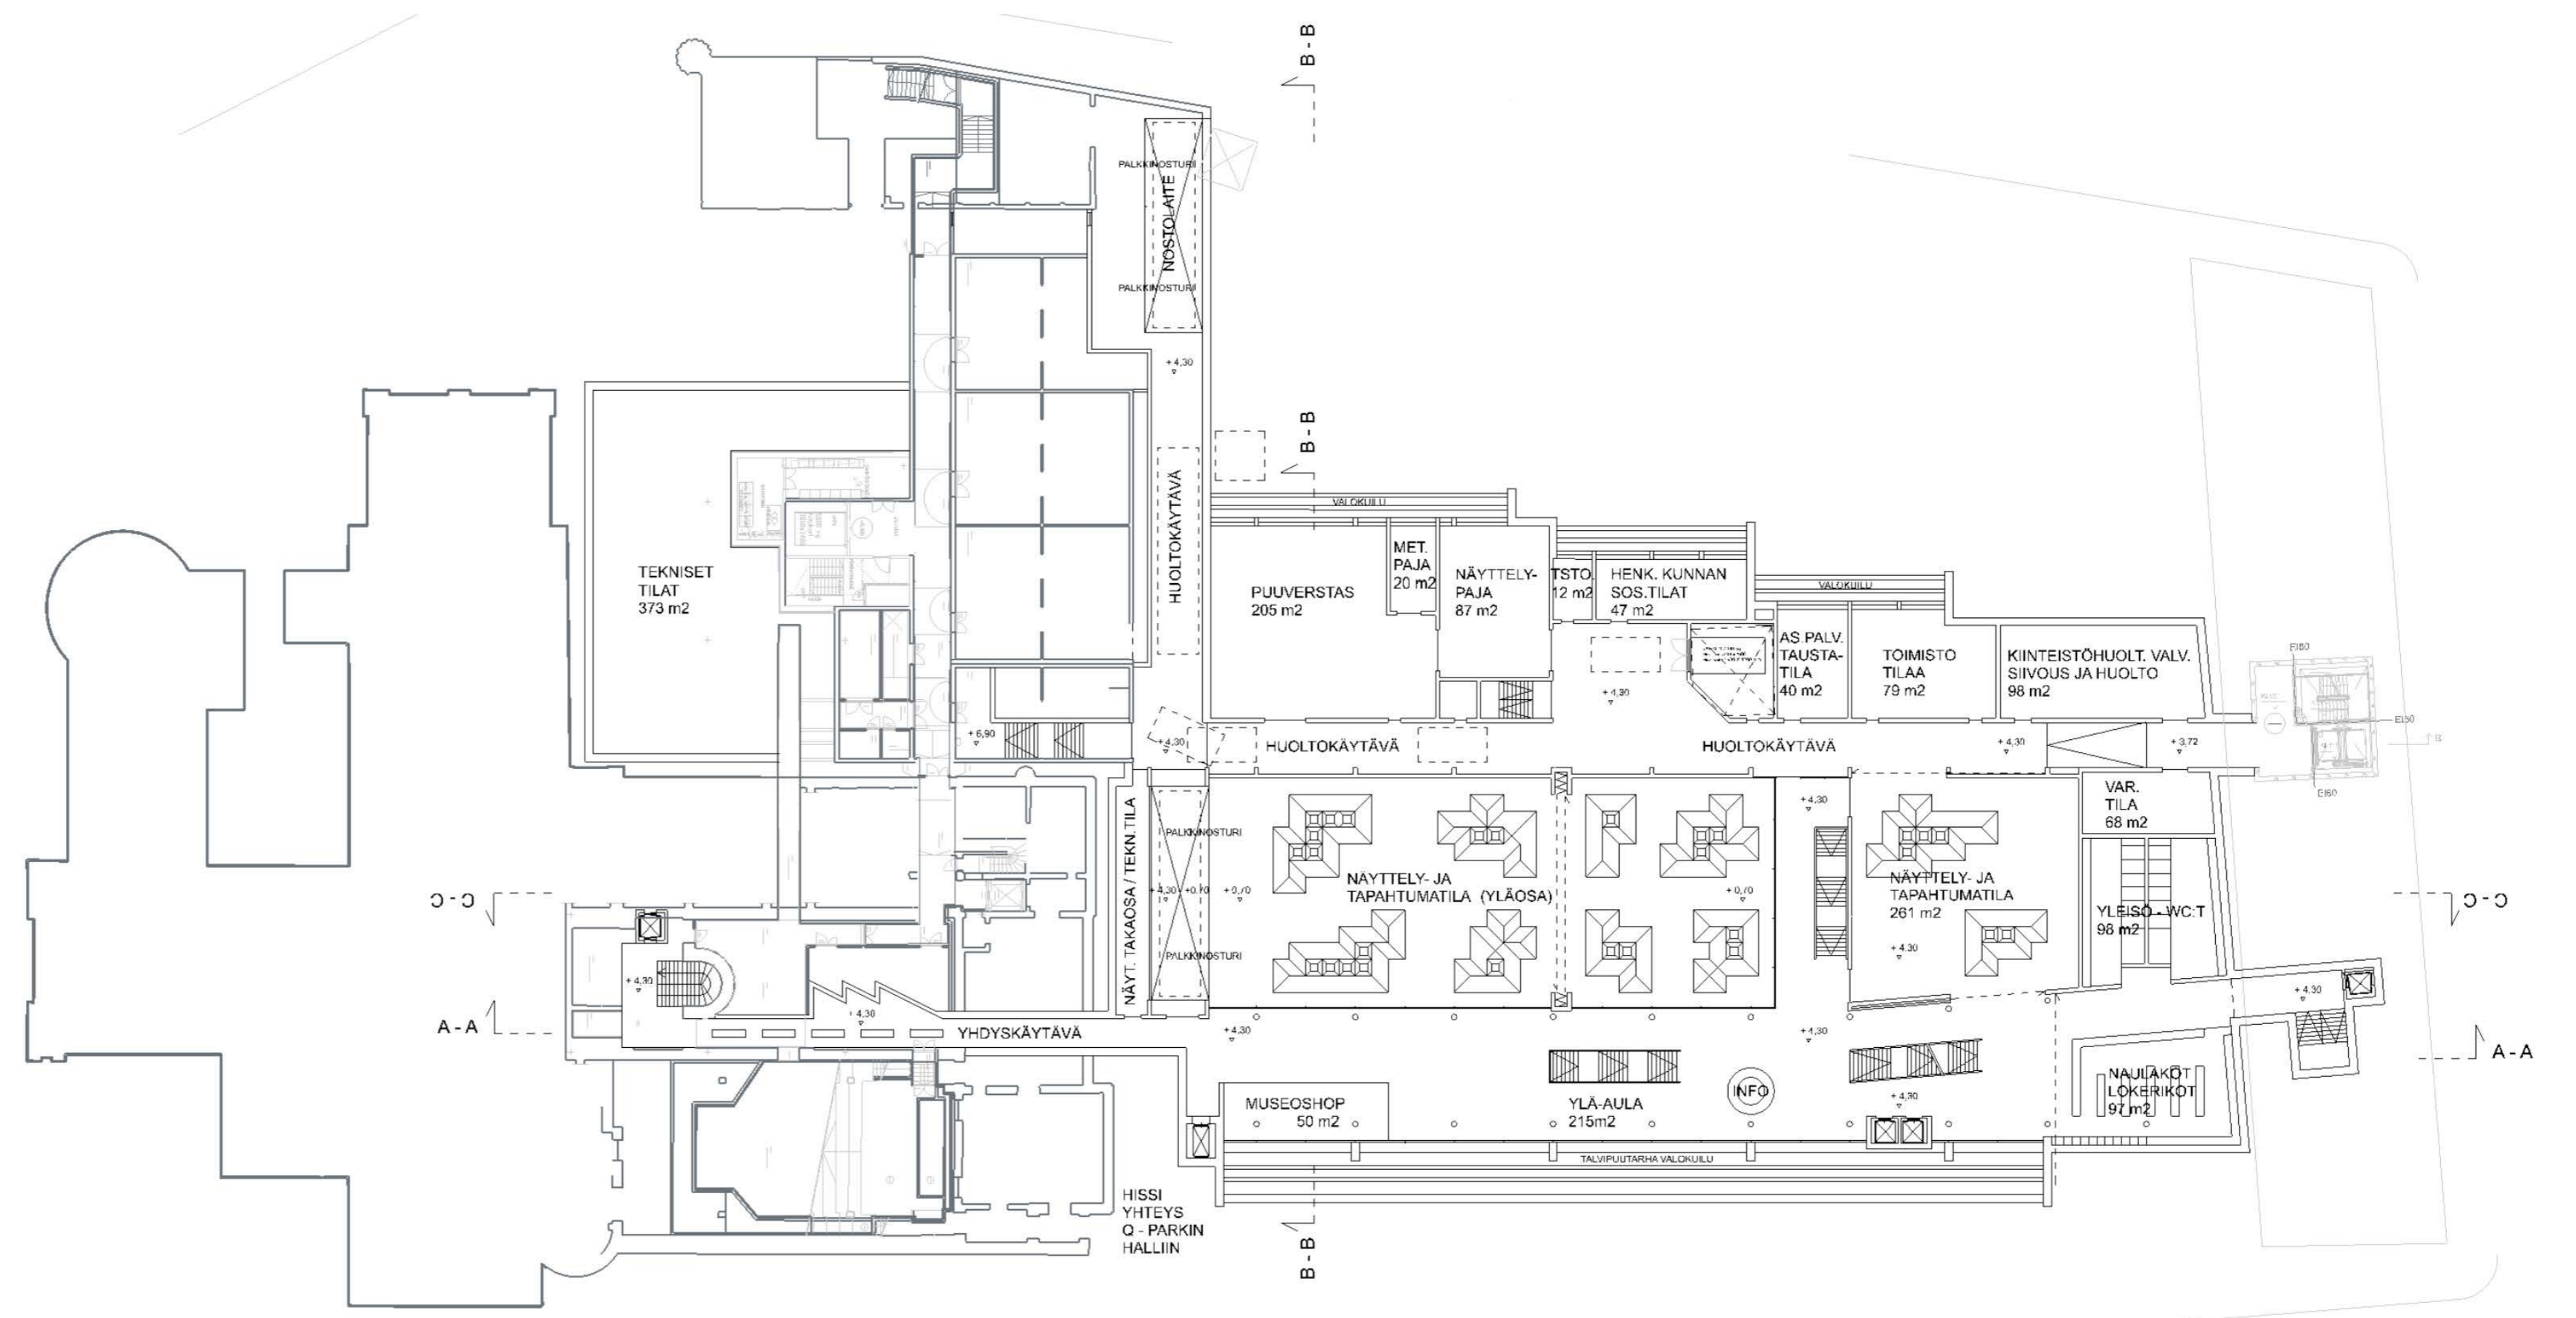

POHJAPIIRROS -1KRS. 1:400

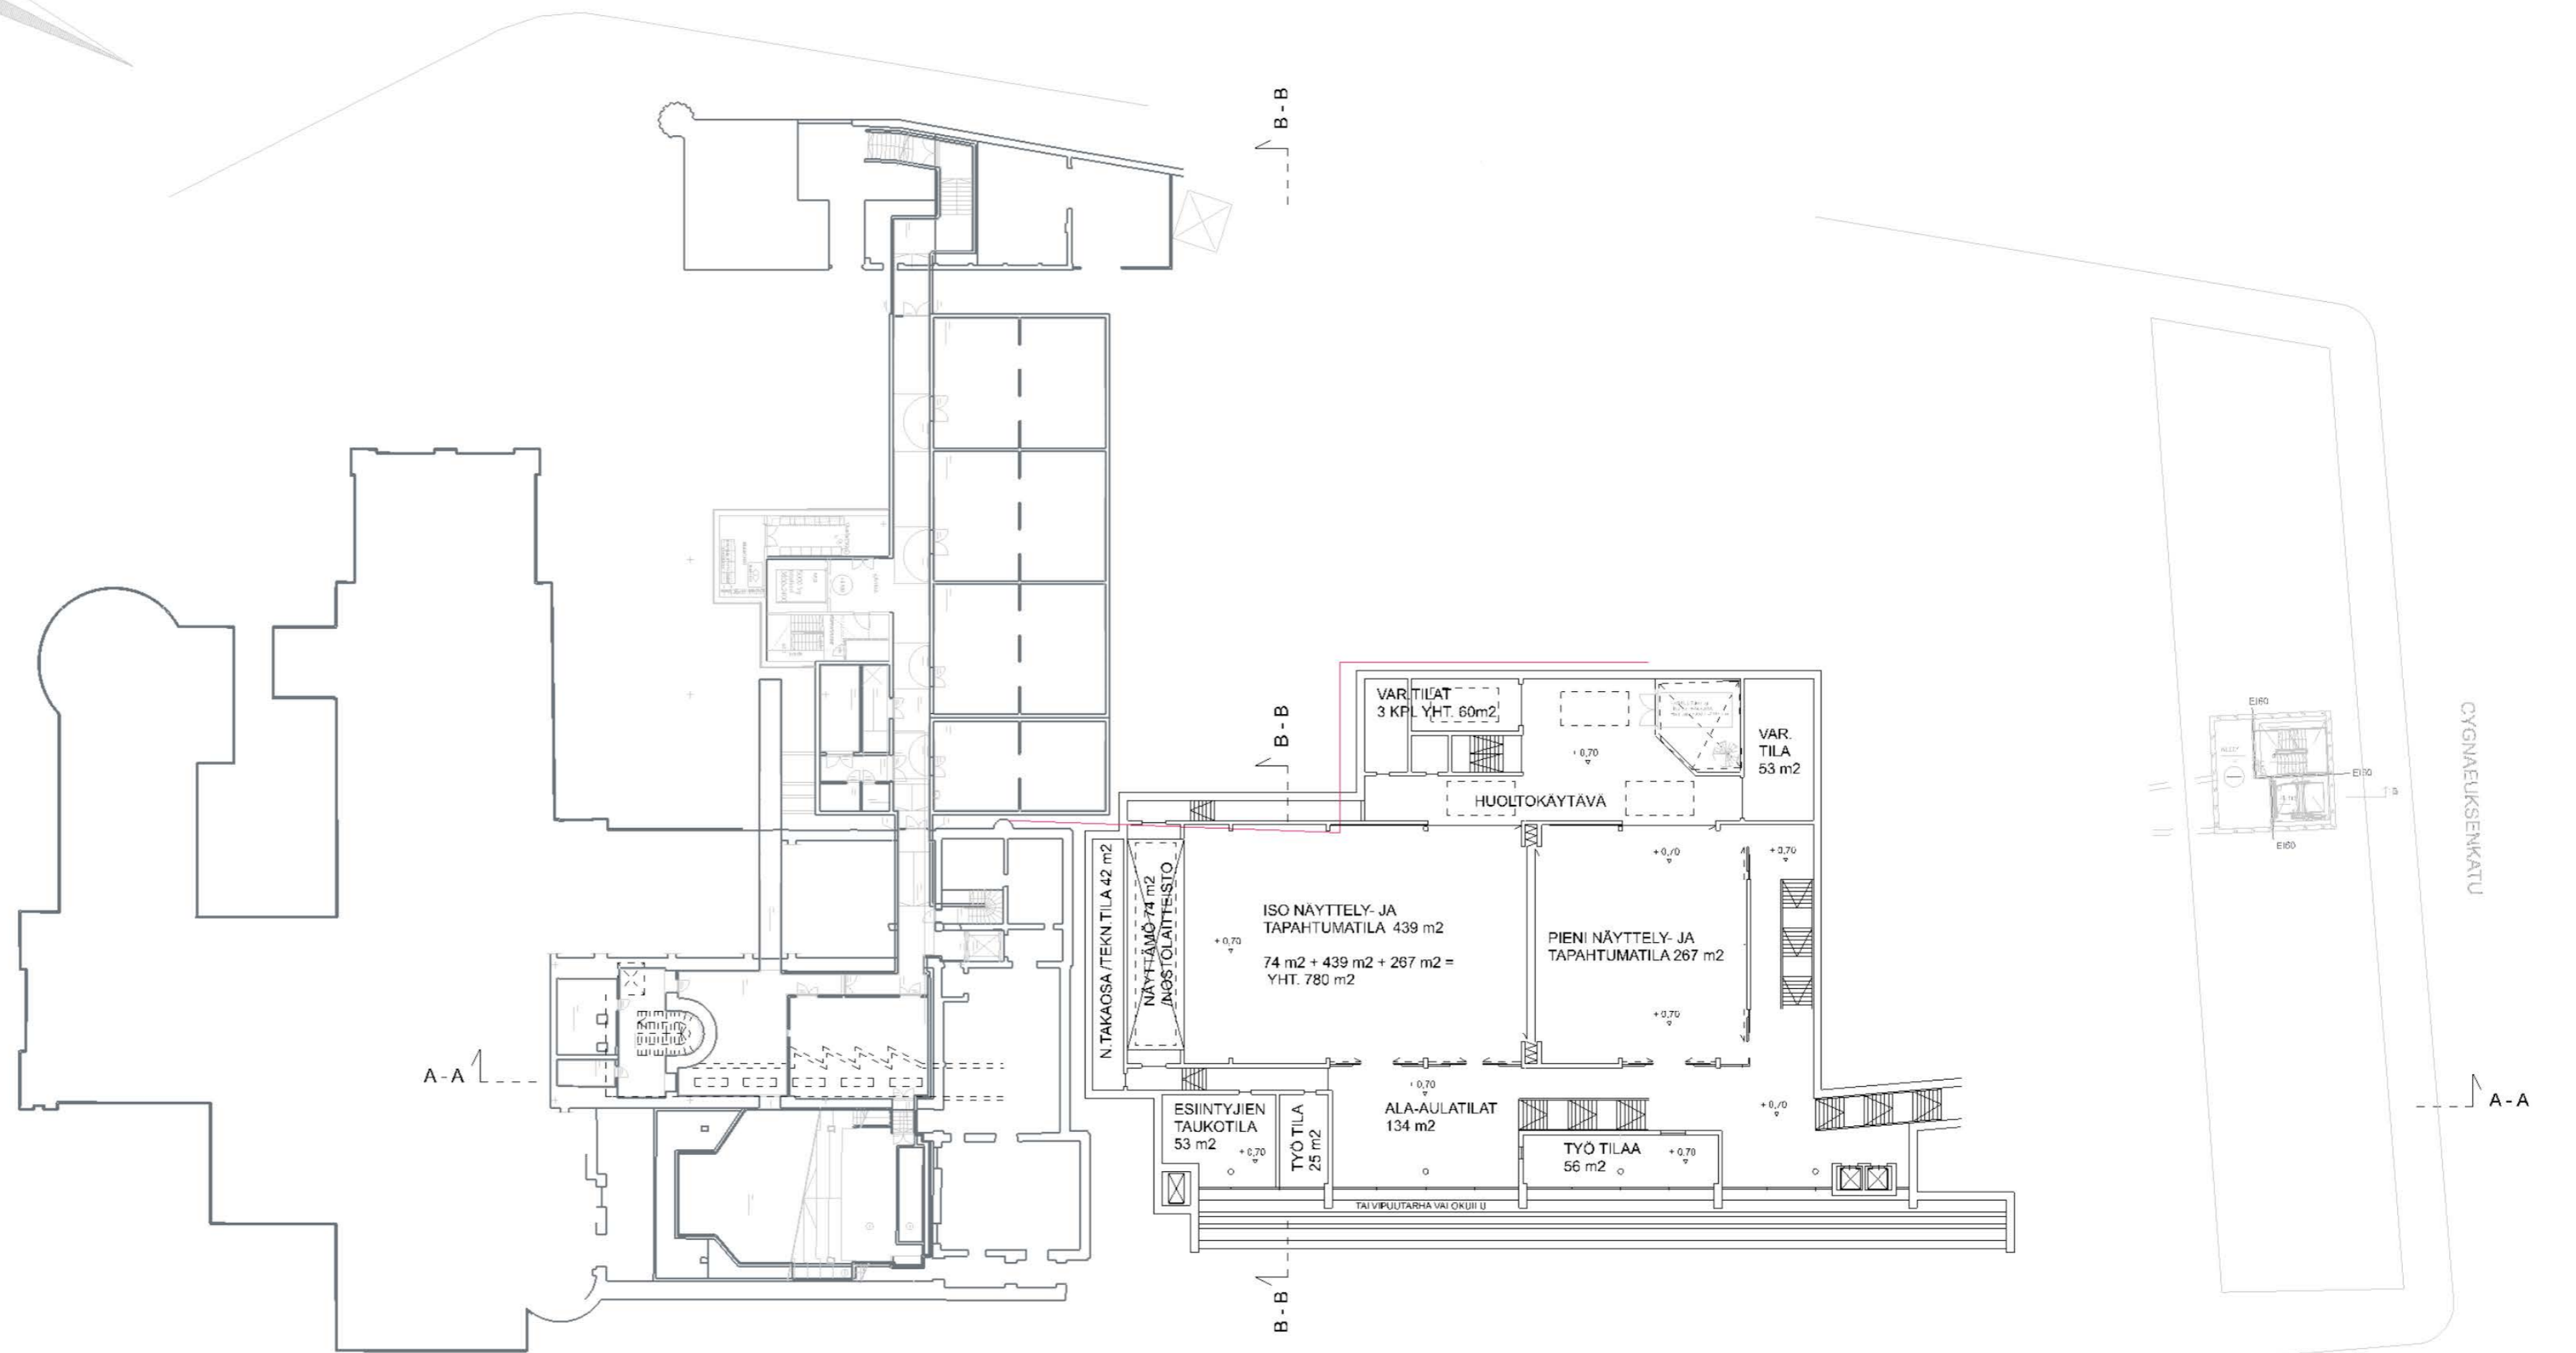

POHJAPIIRROS -2KRS. 1:400