





SOVITUS VALOKUVAAN

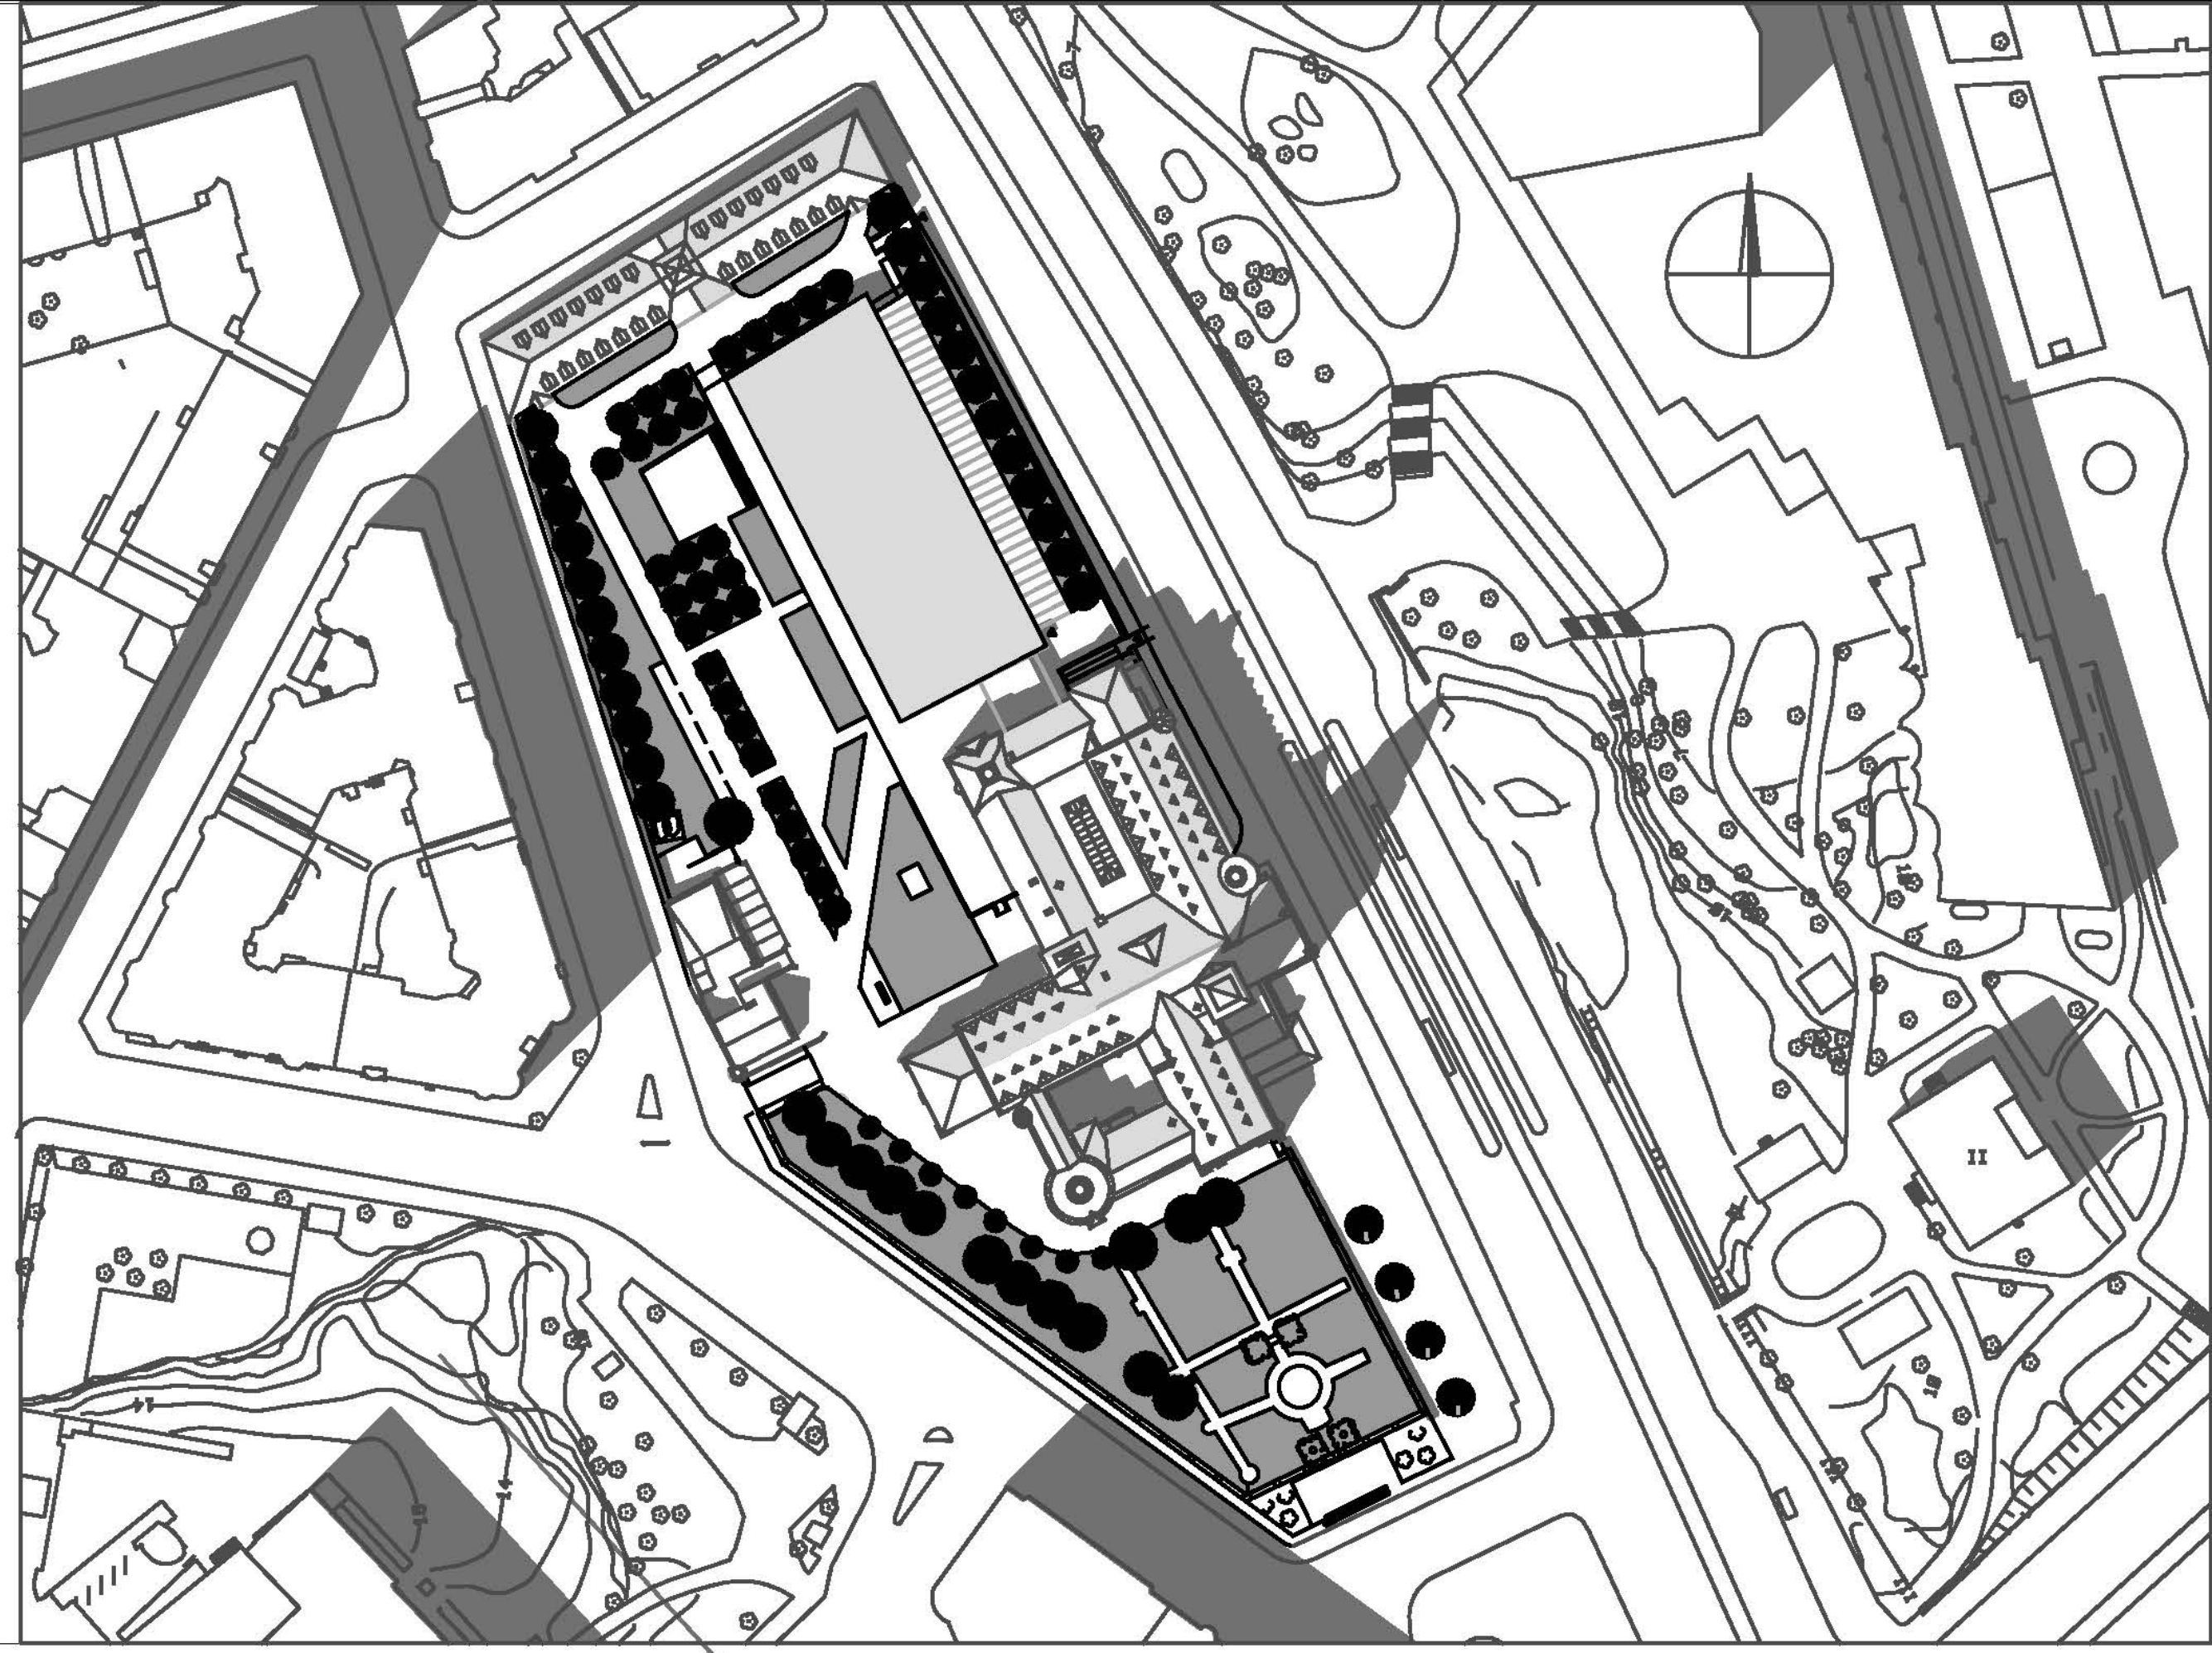


ASEMAPIIRROS 1:1000


2

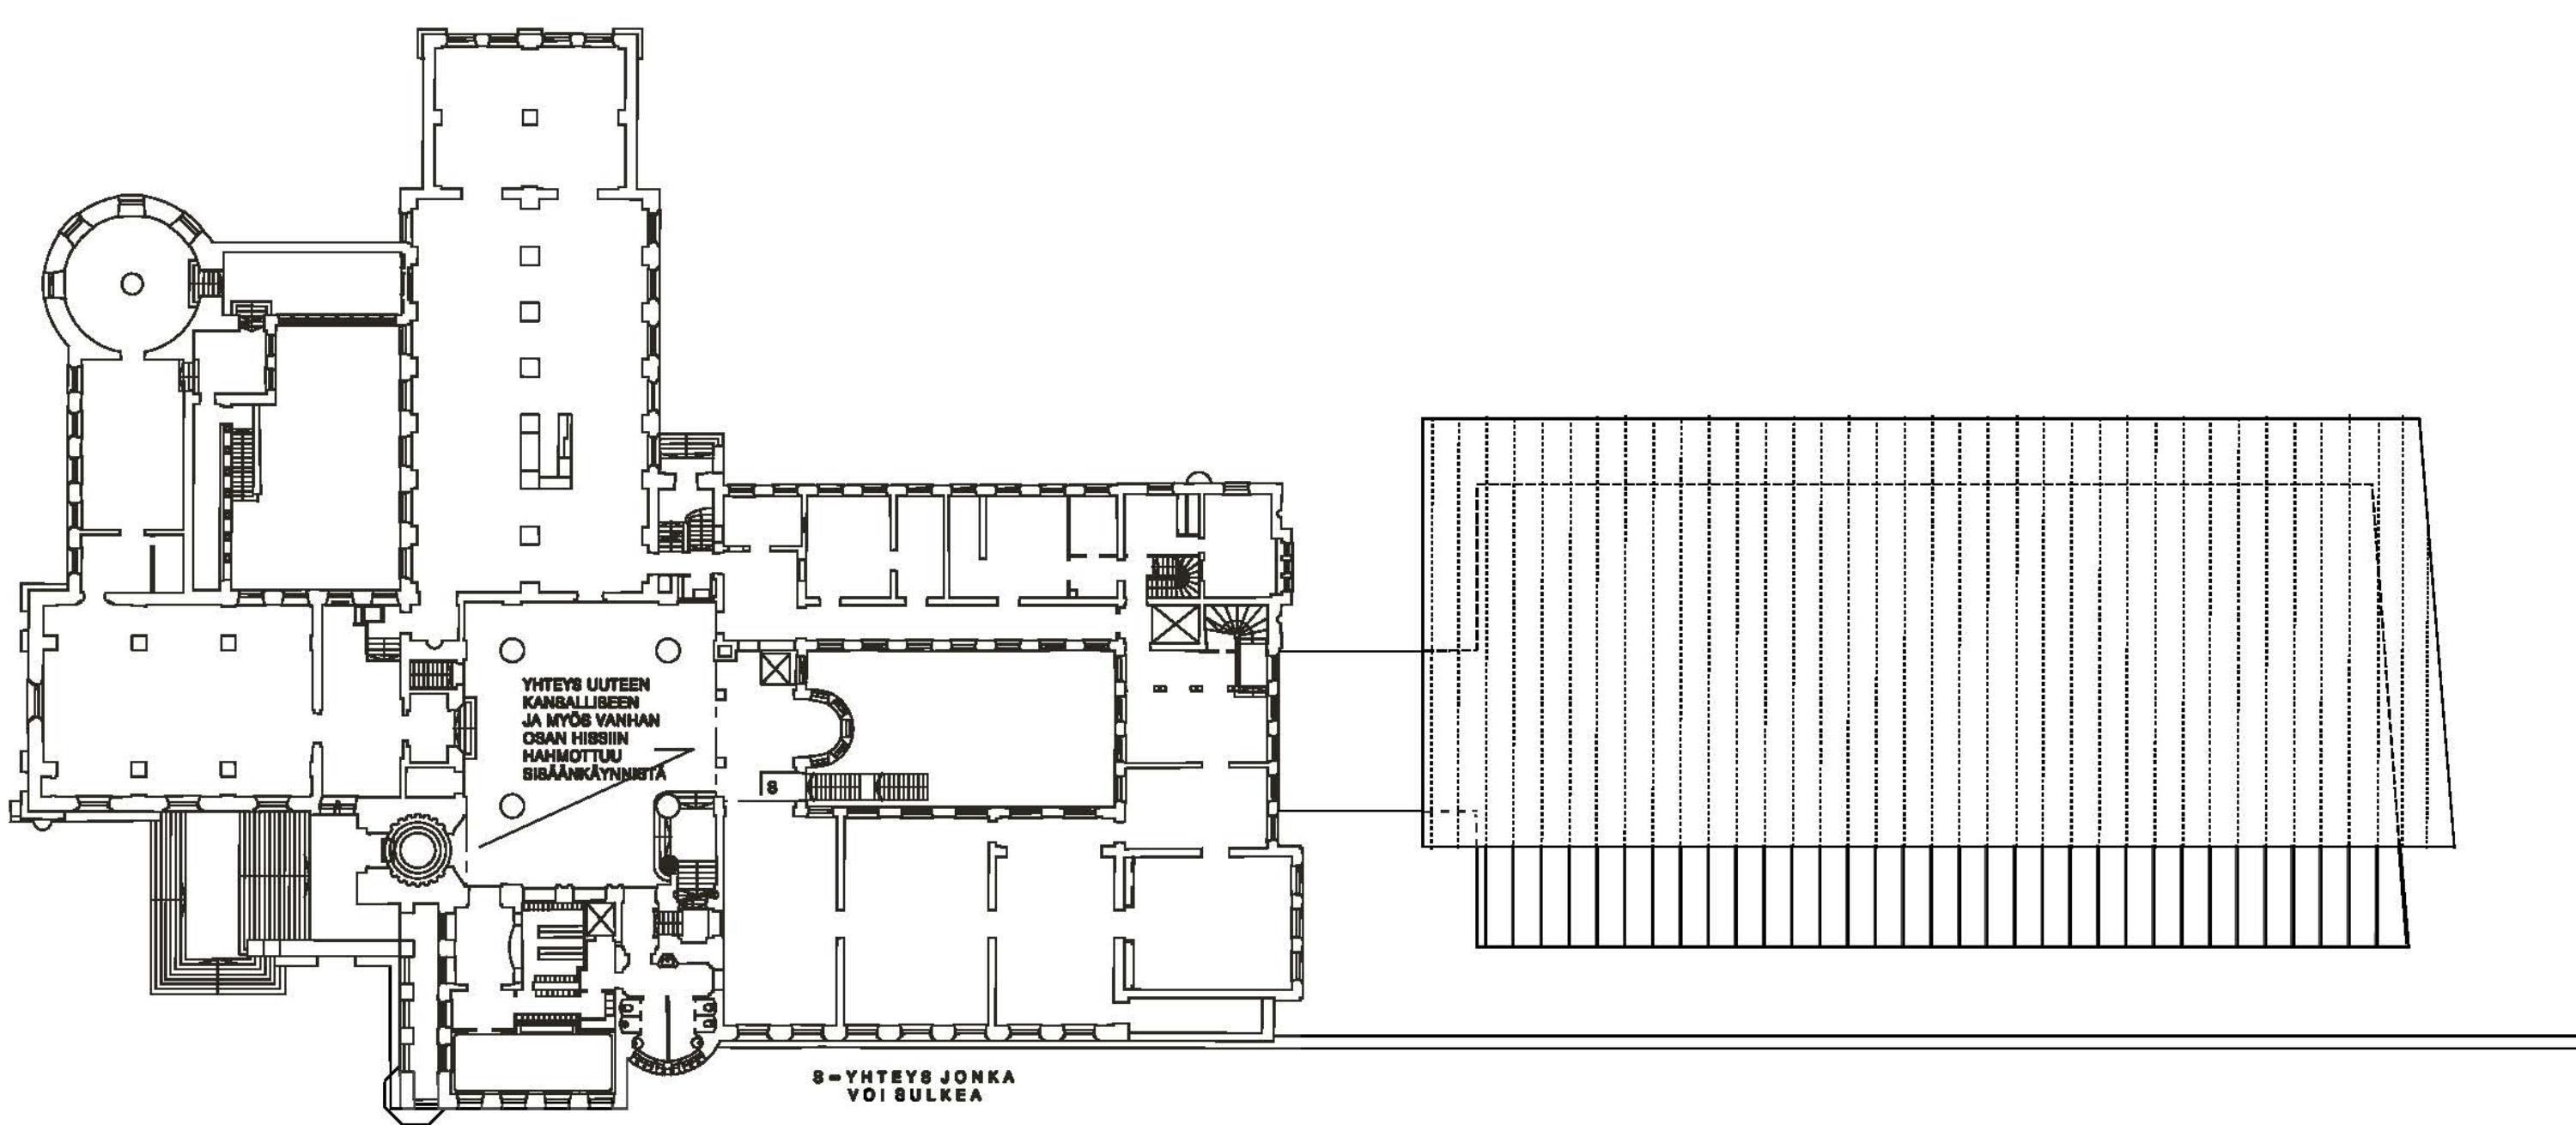


1. KERROS

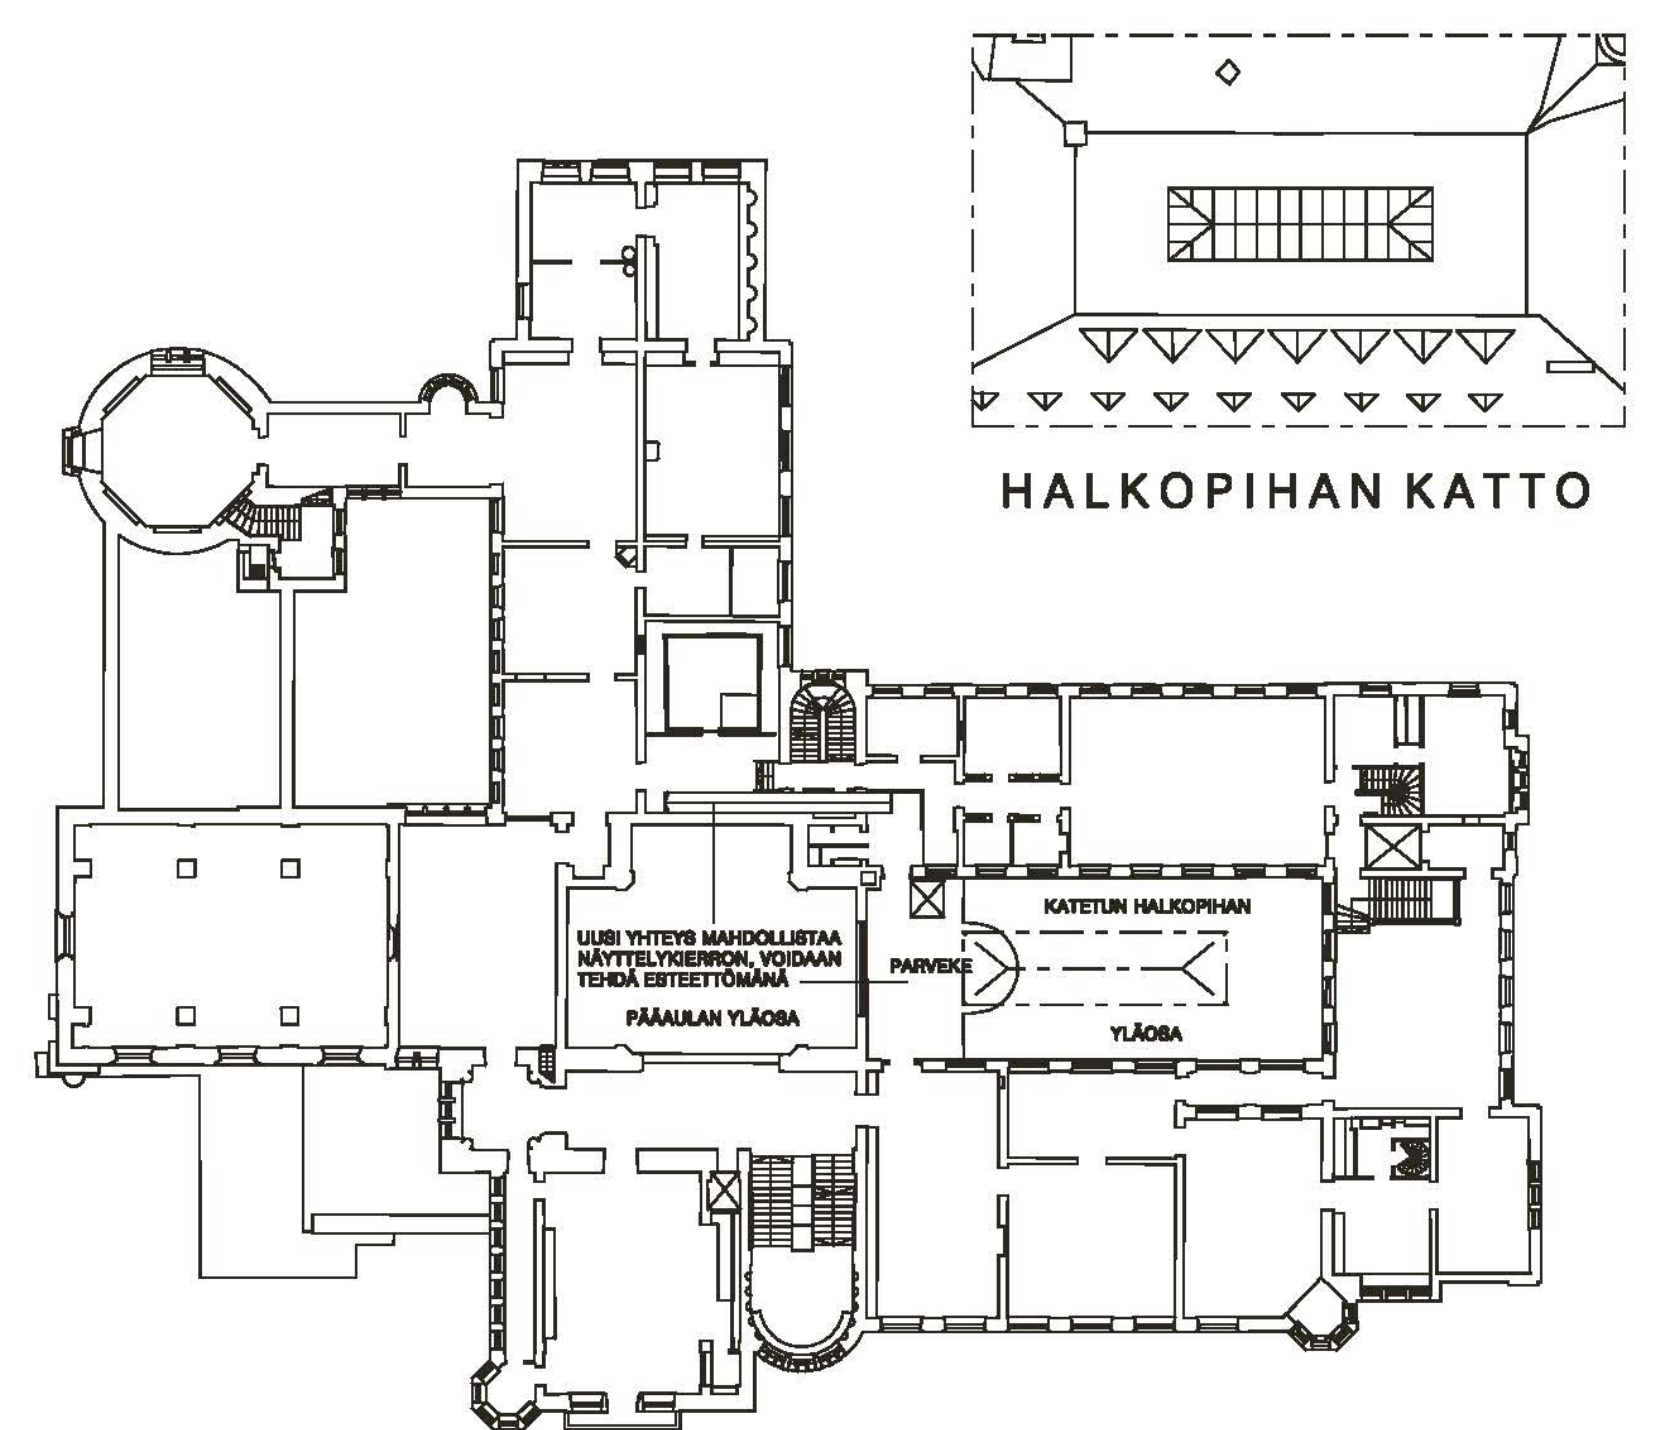


2. KERROS

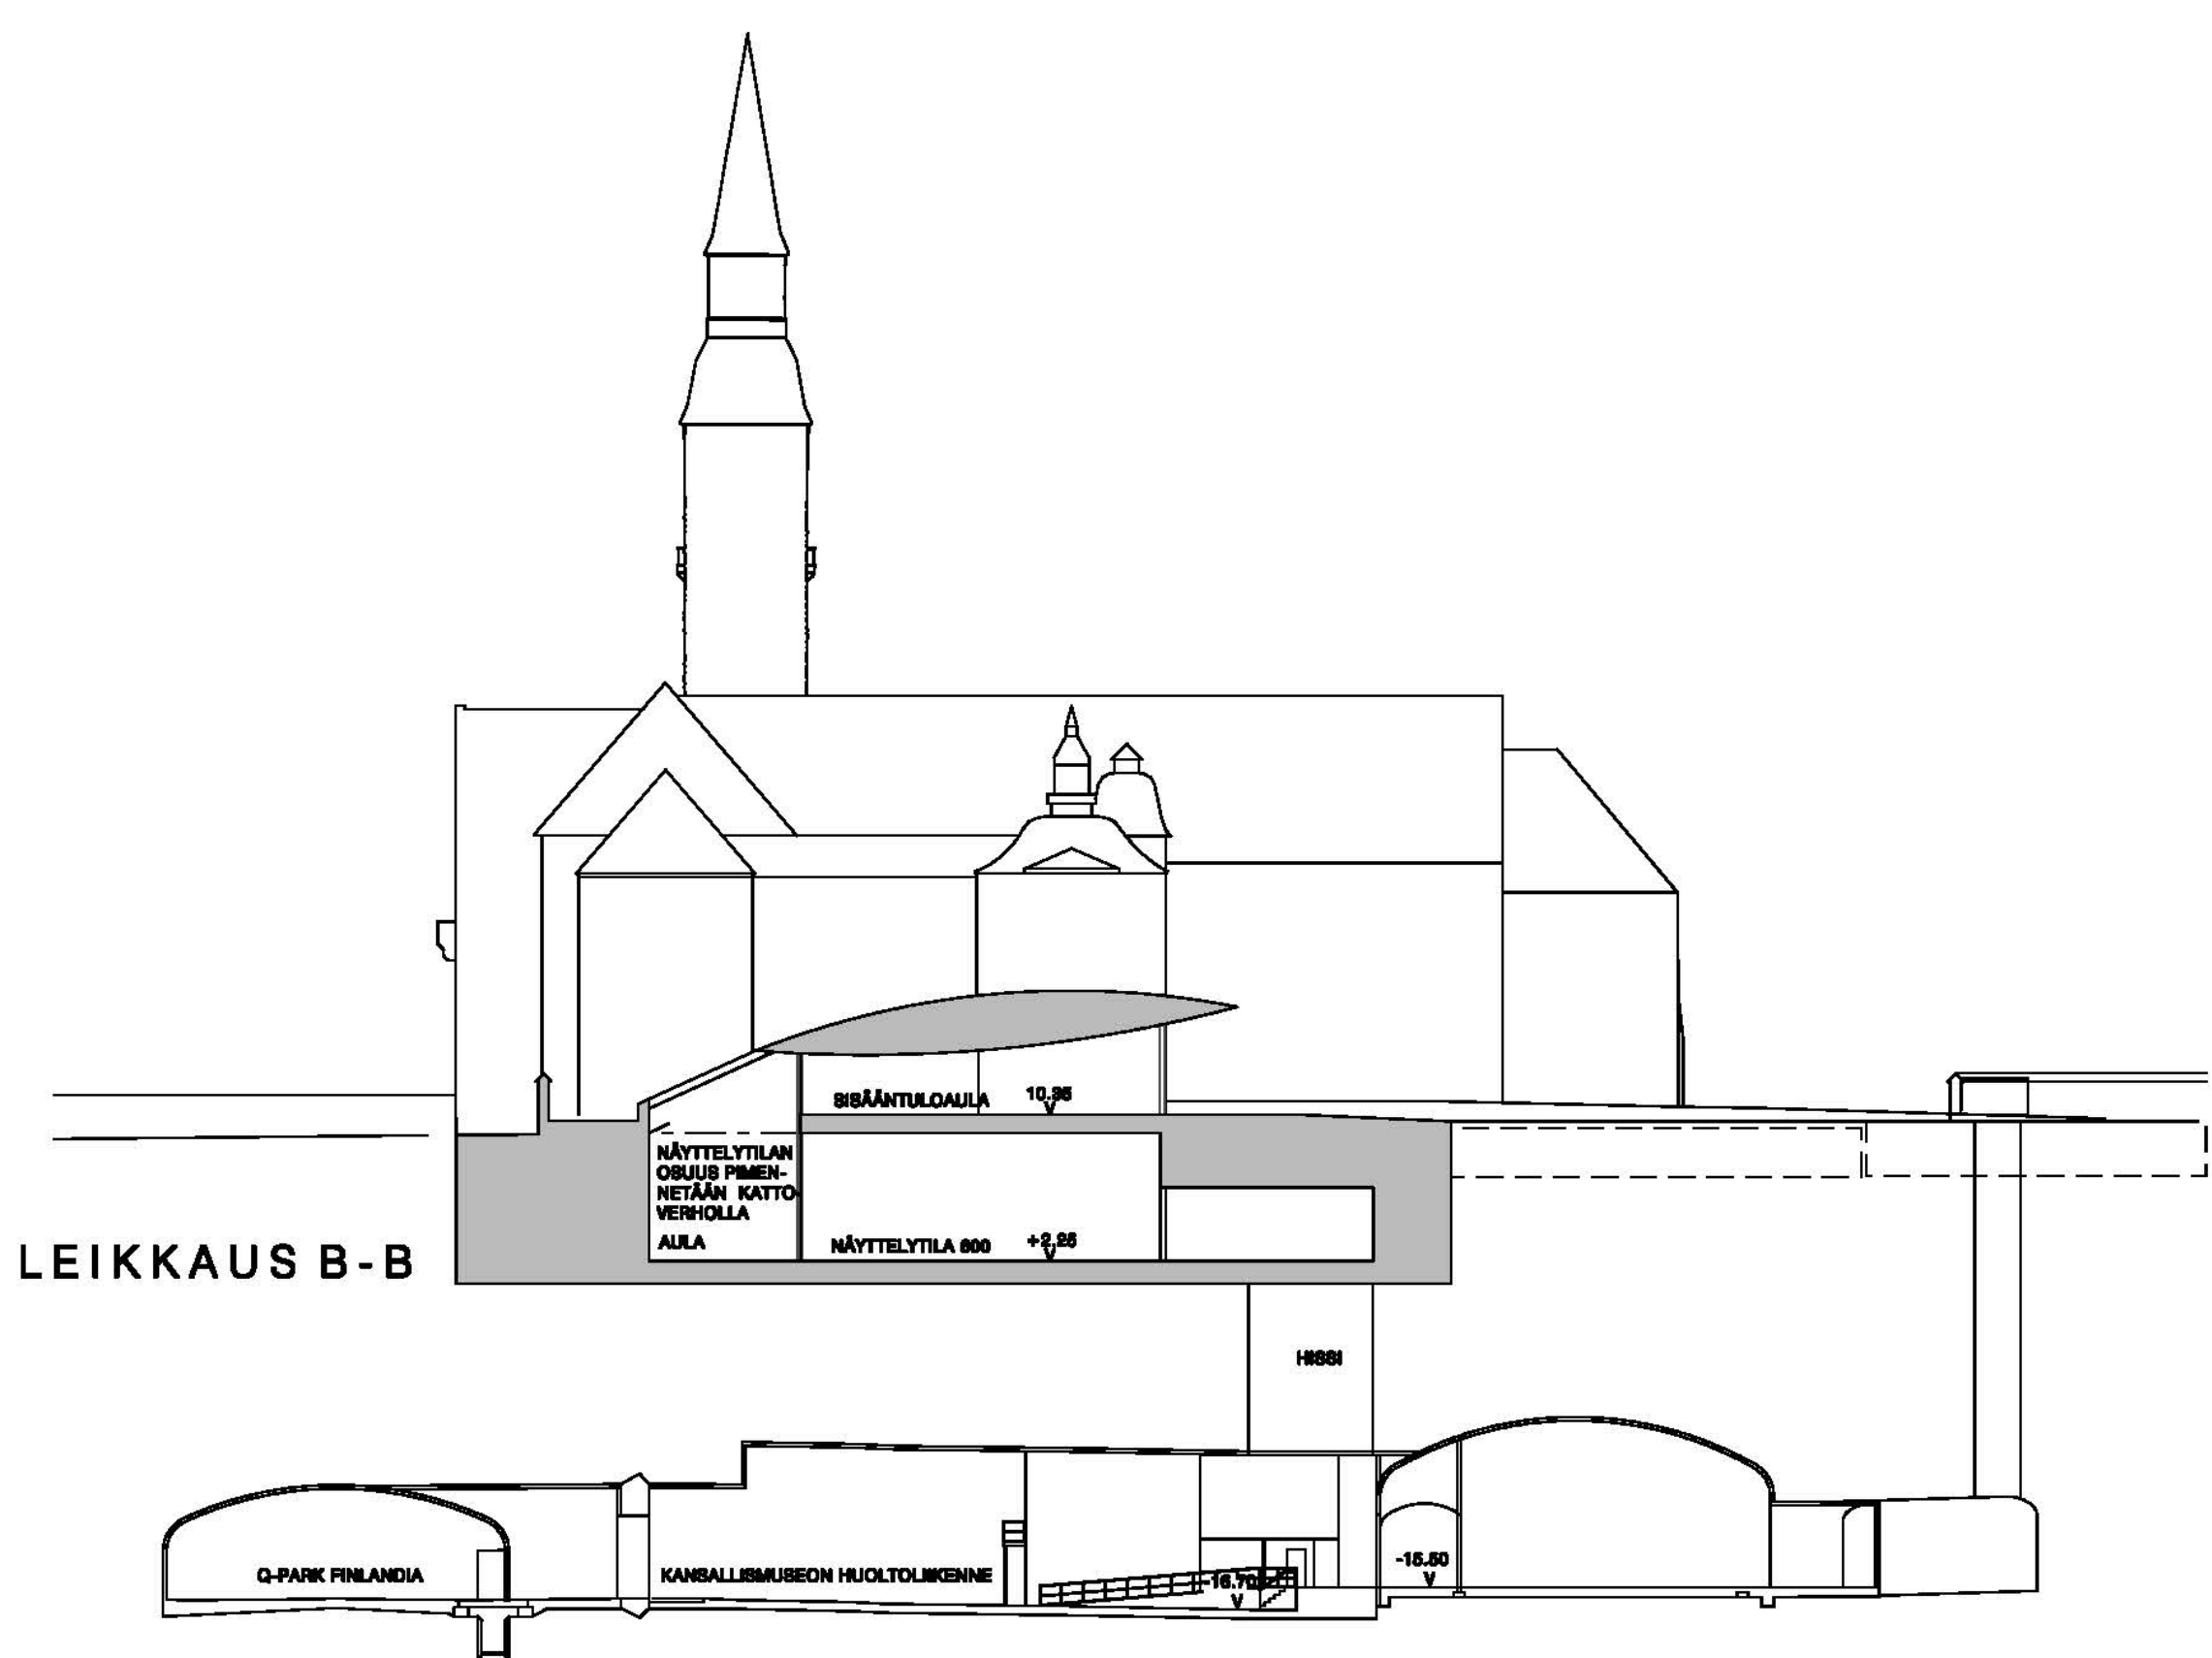

LEIKKAUS B-B

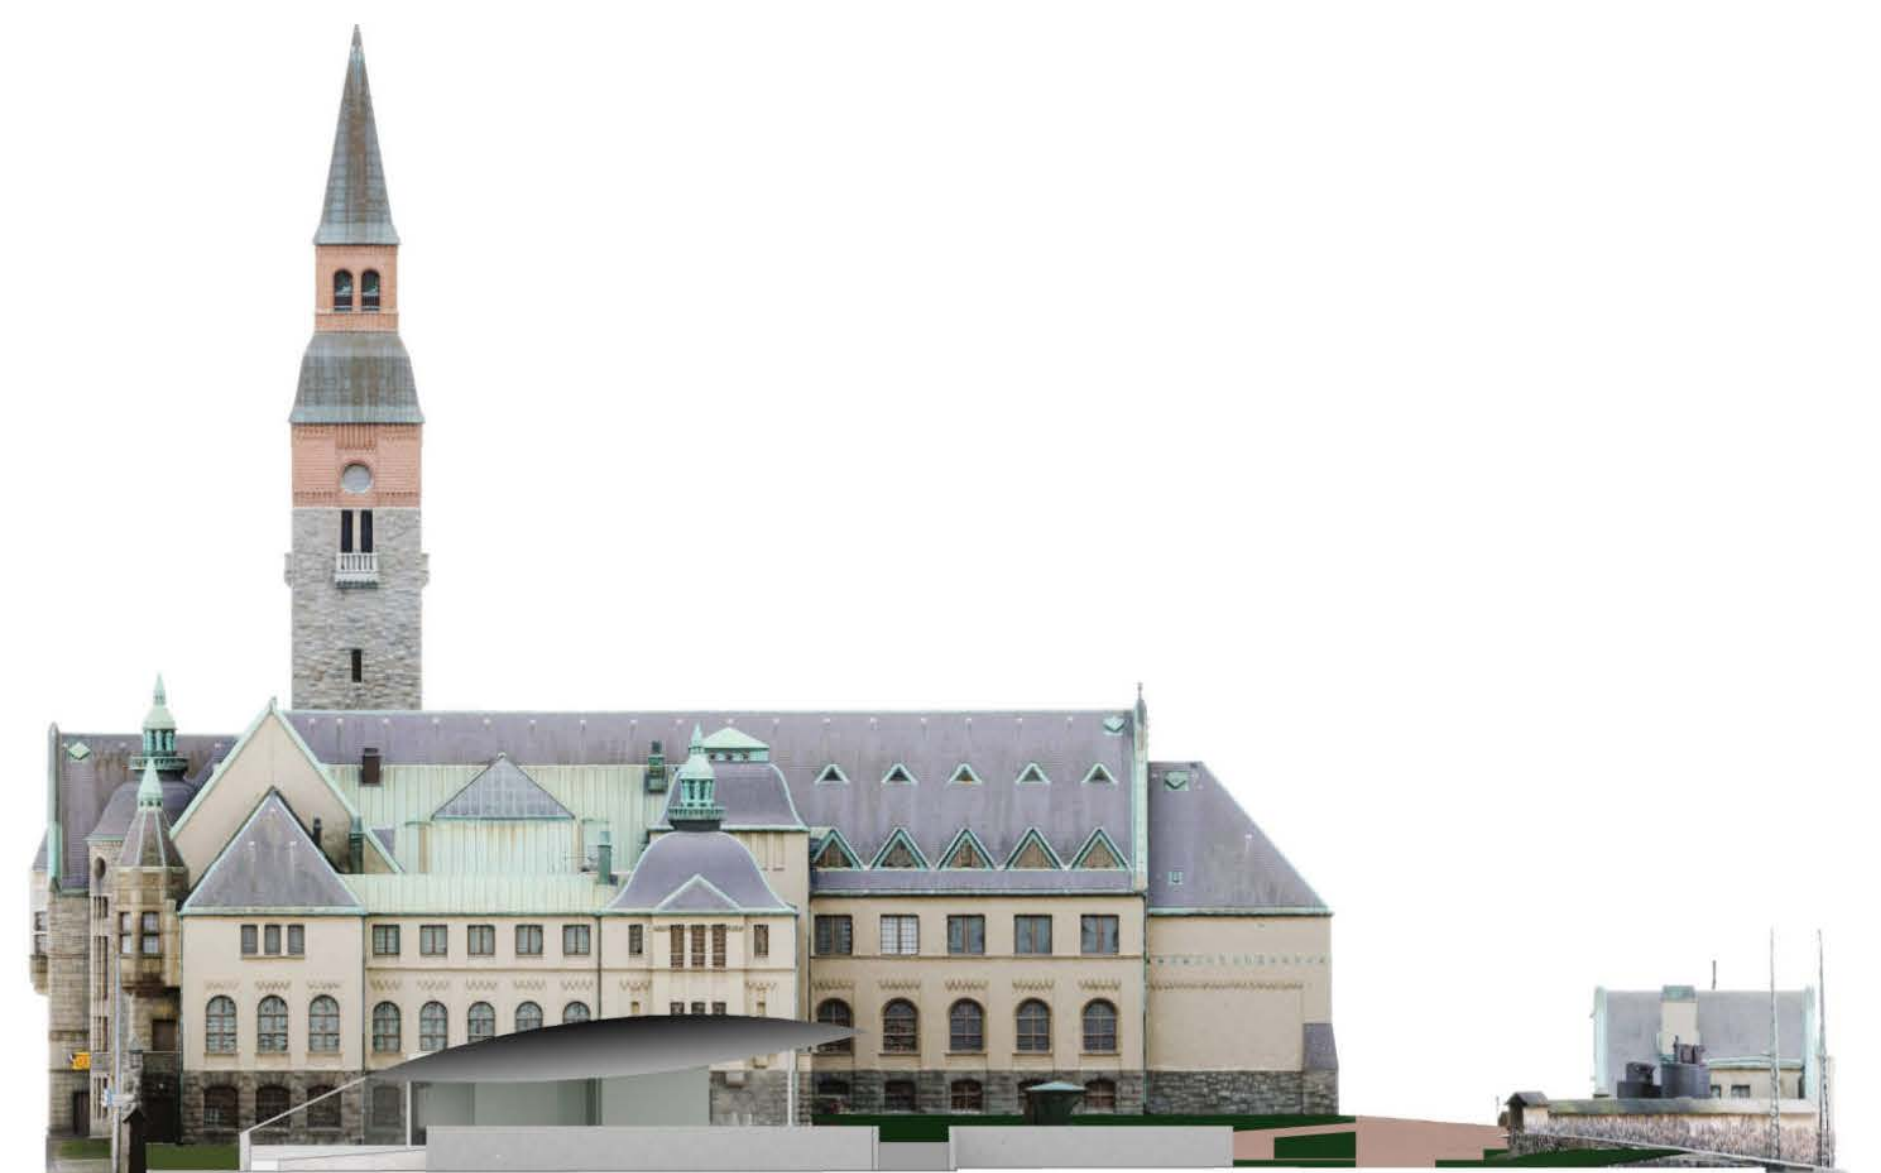

POHJOISSIVU

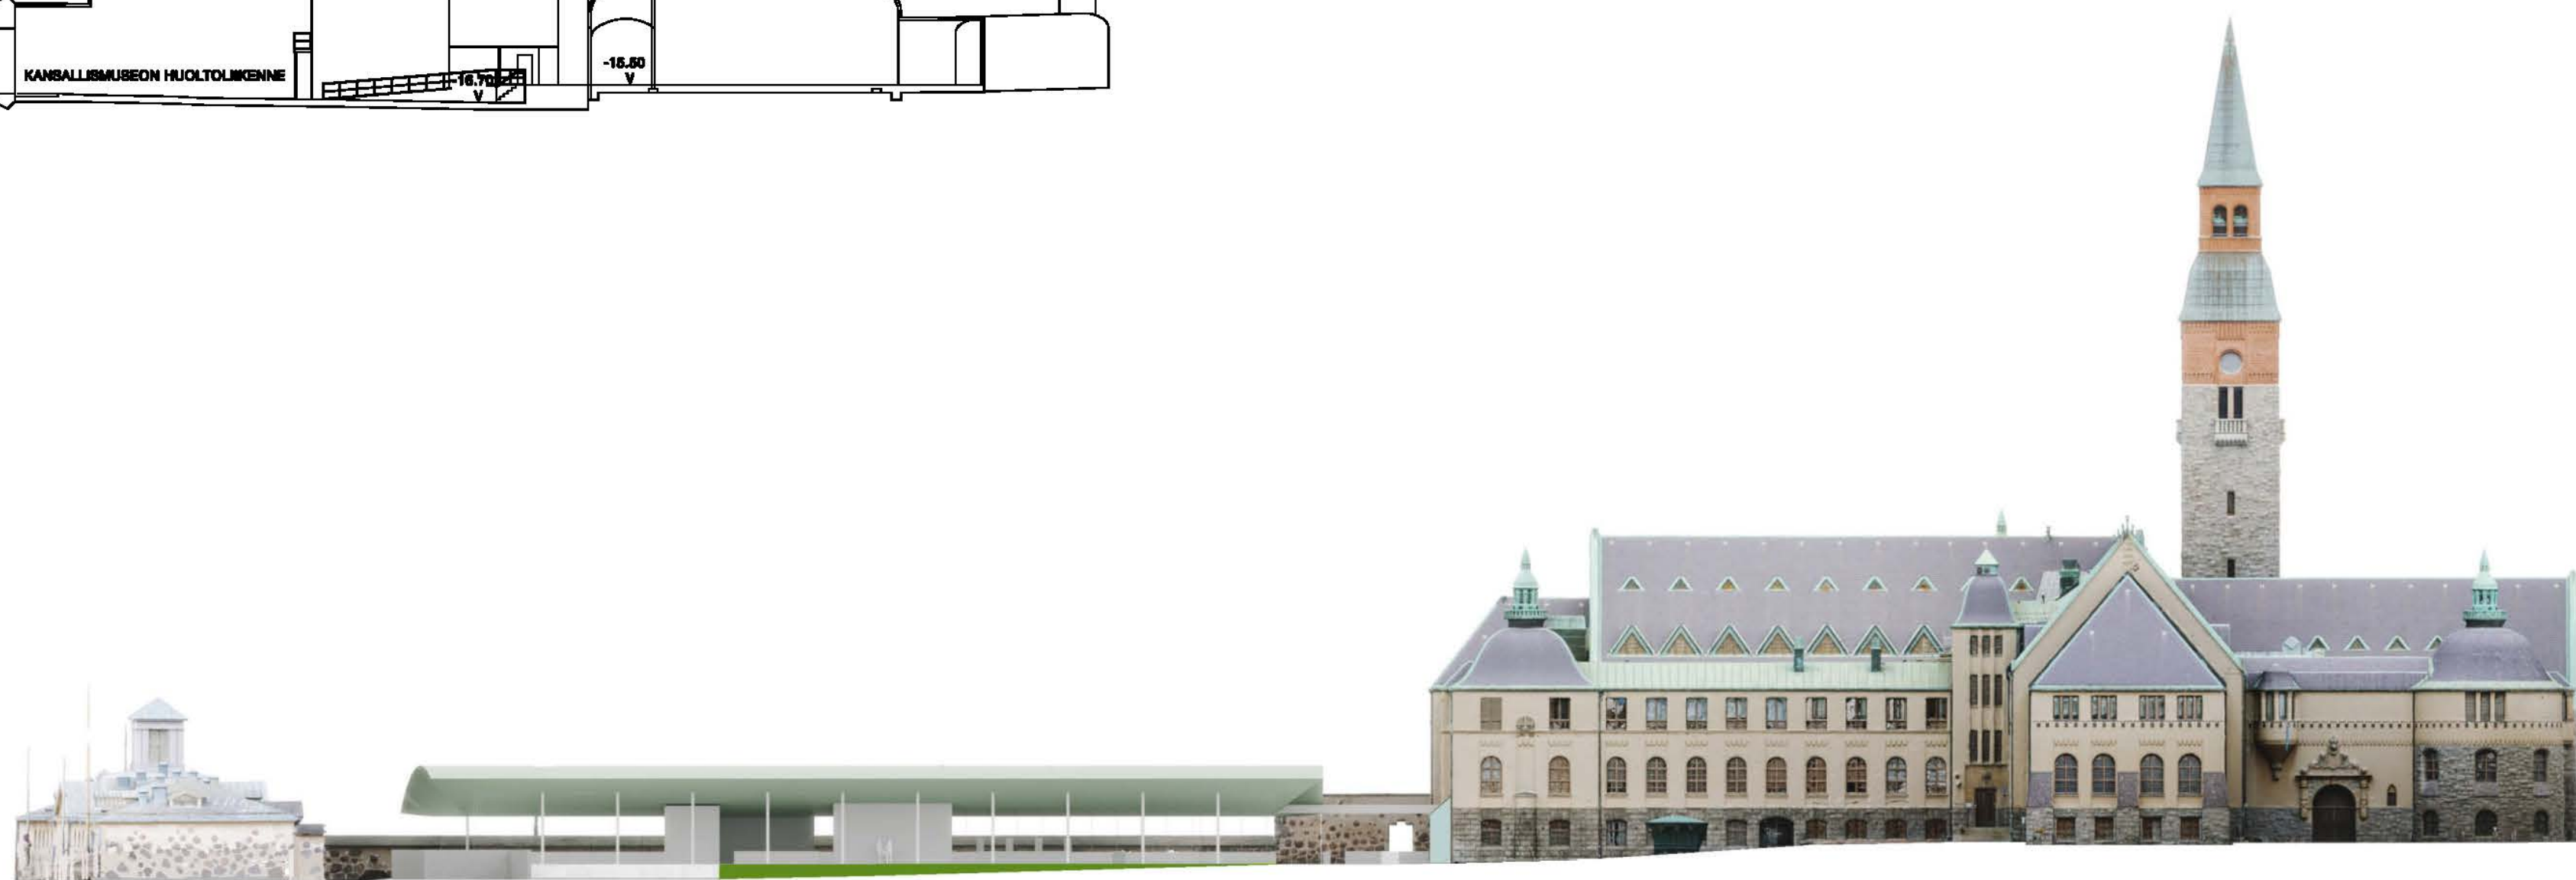

LÄNSISIVU

1:400

"SIRIUS"

KANSALLISMUSEON LISÄRAKENNUS - UUSI KANSALLINEN



