


### Näkymä Halkopihalta

Sisäpihalle muodostuu uusi näyttävä sisäauntuloaukio, jossa vanha ja uusi kohtaavat kunnioittavasti. Katettu halkopiha on sita uuden ja vanhan osan välillä. Se toimii myös auditorion lämpinä, kahviona ja tapahtumatilana



### Viistoilmakuva luoteesta


Tapahtumapuisto muodostaa kaupunkilaisille keitaanomaisen kohtaamispaikan, jossa voi osallistua konserttiin, vieraila ravintolapäivässä, järjestää taidefestiivaalit tai harjoittaa kaupunkiviljelyä. Tapahtumapihalle voi poiketa ohimennen sympaattiseen puistokahvilaan tai istua lueskelemaan kirjaa puiden katveeseen

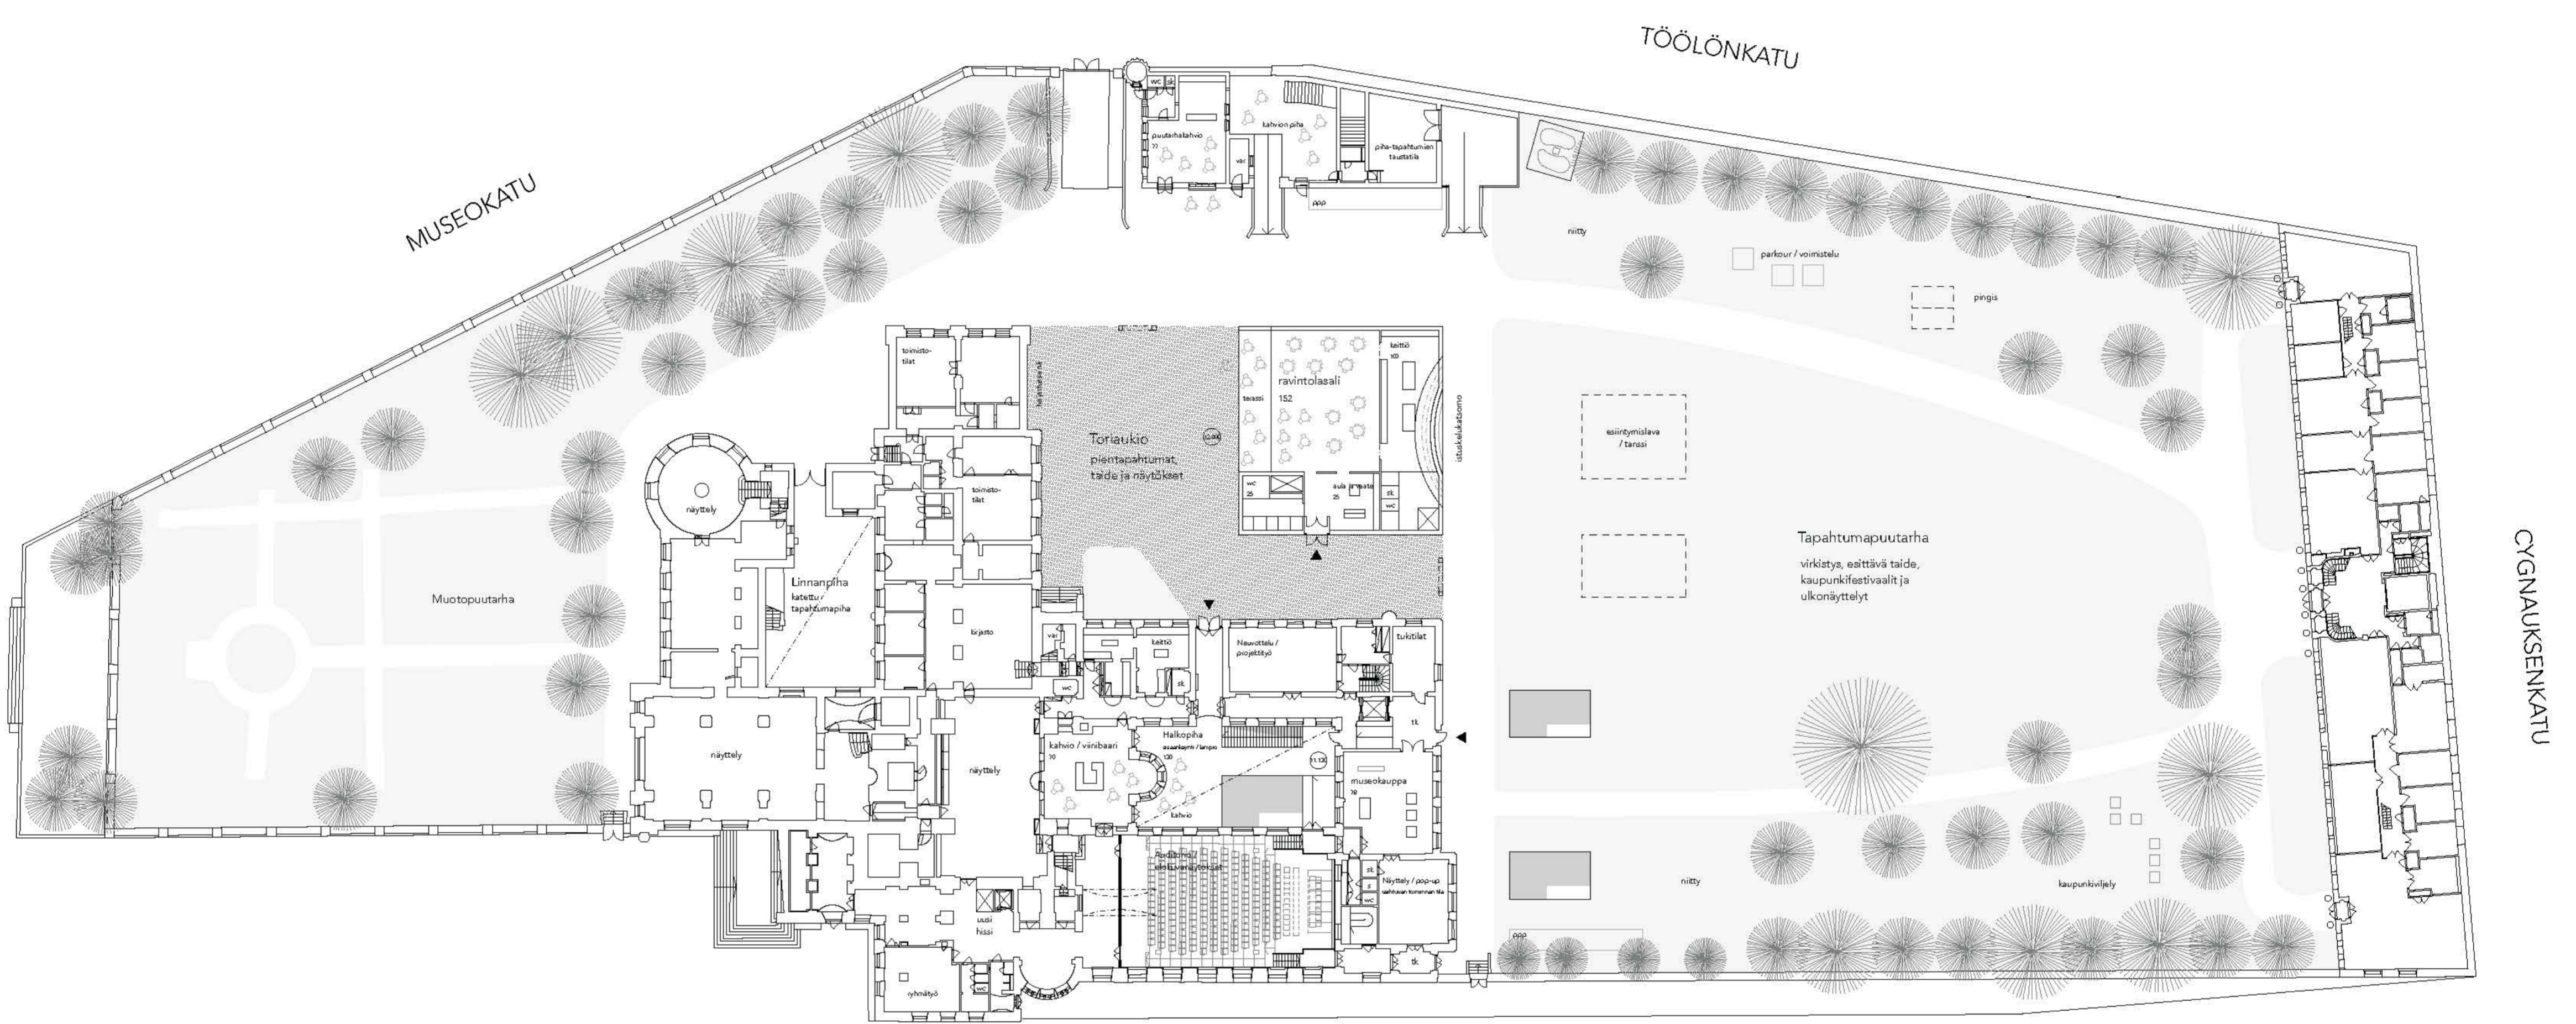

### MANNERHEIMINTIE

### Puistokerroksen pohjapiirustus 1:400

Tapahtumapuutarha säilyy ehjänä kokonaisuutena kävijöiden ja lähiseudun asukkaiden virkistyskäyttöön.

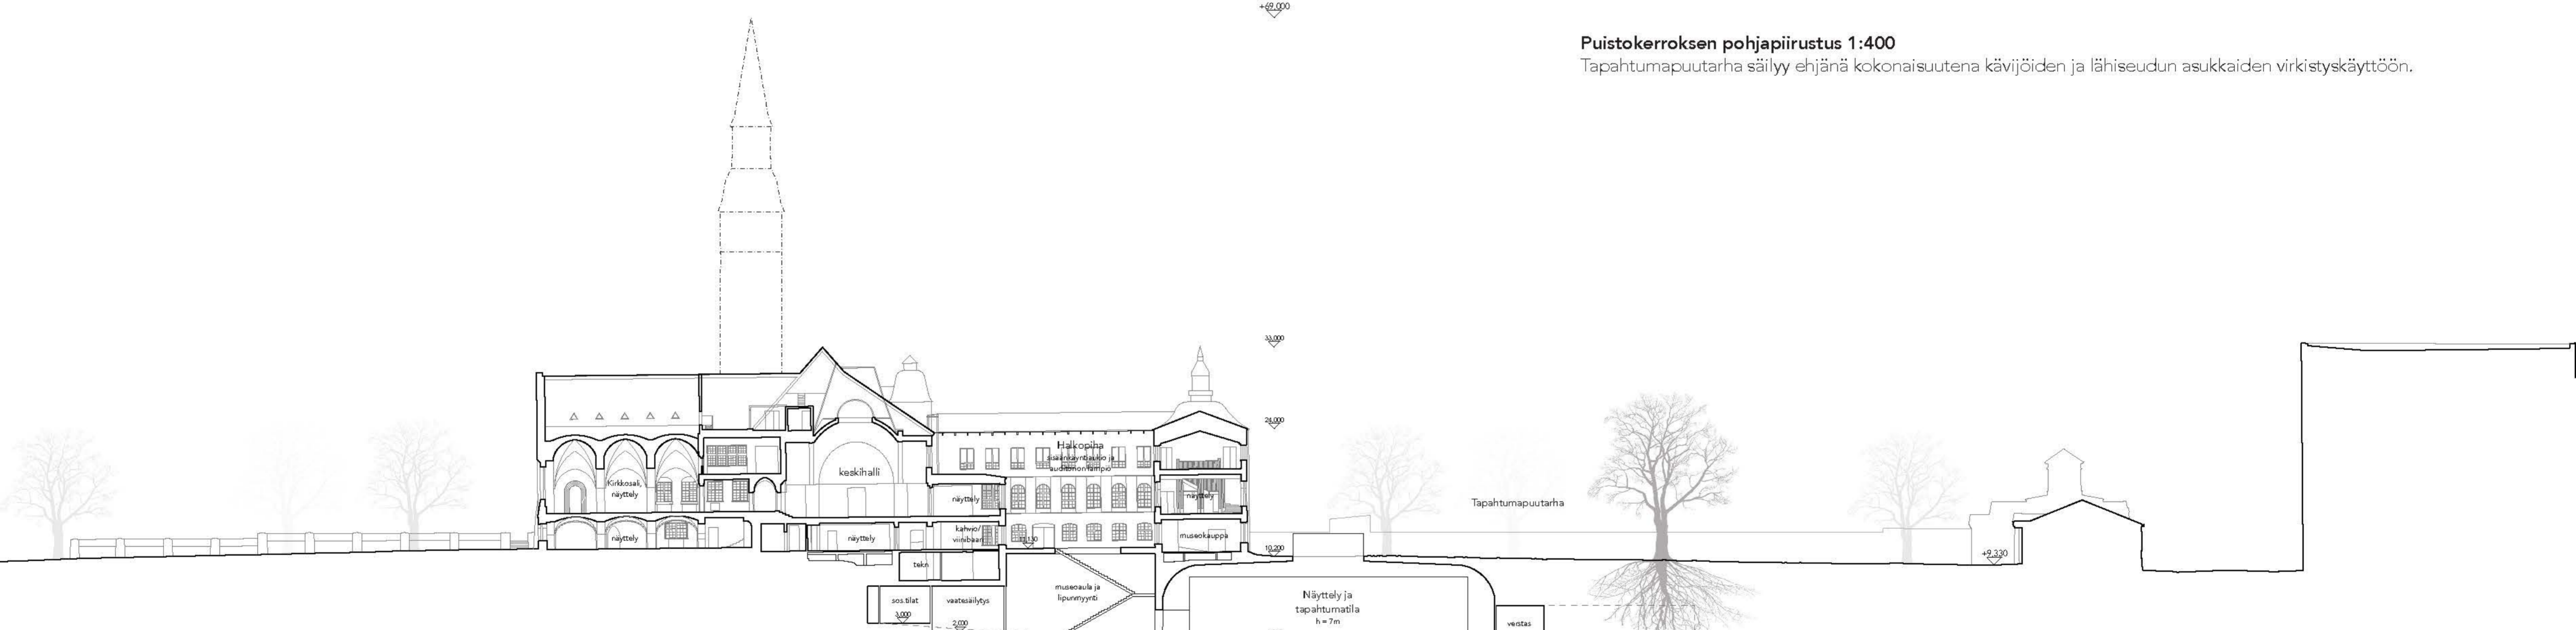

### Leikkaus a-a 1:400

Uudet ja vanhat tilat nivoutuvat yhteen toiminnalliseksi ja kompaktiksi kokonaisuudeksi, jossa eri aikakauden osat ovat kuitenkin selkeästi tunnistettavissa.

### KEIDAS

Uusi kansallinen on vireä Tapahtumakeidas, joka on kaikille avoin, kutsuva ja tilallisesti joustava. Keidas on kohtaamispaikka, joka kutsuu pitämään kotimaisilla kahvilla, puistoon virkistymään, tai seuraamaan erilaisia tapahtumia. Unikki historiallisen yhtenäinen miljöö on tilallisesti säilytetty ja uudisoa rakentuu miljööön kanssa kunnioittavassa vuoropuhelussa.

Tapahtumapuisto säilyy ehjänä kokonaisuutena kansalaisten ja lähiseudun asukkaiden virkistyskäyttöön. Valoisat ja avart näyttelytilat ja ravintolarakennus taas nivoutuvat rakennettuun massaan, muodostaen kodikkaita pihatiloja pienemmille tapahtumille. Eri ikäiset rakennuserokset liittyvät yhteen kiinnostavaksi kokonaisuudeksi ja luovat rikasta miljööä.

### tilarakenne

**Halkopihan uusi sisäauntuloaukio** liittyy saumattomasti uusiin aula- ja näyttelytiloihin, mahdollistaen tilakokonsaiteuden monipuolisen käytön. Uudet ja vanhat tilat liittyvät yhteen toiminnalliseksi ja kompaktiksi kokonaisuudeksi, jossa eri aikakauden osat ovat kuitenkin selkeästi tunnistettavissa. Katettu Halkopiha on sita uuden ja vanhan välillä. Se toimii myös auditorion lämpinä ja tapahtumatilana. Halkopihan yhteydessä toimii museokauppa ja pop-up tapahtumatilana. Linnanpiha on katettua ulkotilaa kesäisille tapahtumille.

**Näyttely- ja tapahtumatilat** on sijoitettu maanpinnan alapuolelle. Suuret salit täyttyvät luonnonvalolla holvattu valokopulirakenteen ja sisävalon läpikuultavuuden ansiosta. Saleille rakentuu vahva oma persoonallisuutensa, niiden pysyessä samalla neutraalina taustatilana monenlaisille tapahtumille. Tiloja voi käyttää joustavasti yksittäin, yhdistää suureksi saliksi tai laajana kokonaisuutena Halkopihan yleisötilojen kanssa. Myös verstaat ja toimistotilat saavat epäsuoraa valoa valokuilun kautta. Kokonaisuus muodostaa vahvan liiton vanhan museorakennuksen kanssa ja säilyttää puutarhan metsäisenä virkistyskaltana.

Kansallismuseon puisto täydentyi aukoiden sarjalla, joka täyttyy tapahtumista ja palveluista. Uusi ravintolarakennus sijoittuu Tapahtumatorin reunalle. Ravintola tarasineen liittyy vahvasti toriaukaaseen ja luontekkaaksi osaksi Kansallismuseon rakennuskokonsaiteuta. Julkisivun vaalea graniitti muodostaa linnanmuuriin vertautuvan osan puiston päihin ja aukaa koko leveydeltään aukion suuntaan. Puistojulkisivu toimii puutarhaa ja tapahtumia palvelavana istuskalukatsomona. Alueella sijoittuu myös muita omaleimaisia ravintoloita: Häkälärakennukseen aukaa sympaattinen puistokahvila, ja Halkopihan lämpion yhteydessä toimii kahvio ja viini baari.


Kaikki rakenteet ja tilat ovat helposti huollettavia ja kestävä aikaa. Rakennukset ja materiaalit toteutetaan elinkaariajattelun ja terveen rakentamisen periaatteiden mukaan.

### tapahtumapuutarha

Kansallismuseon puisto muodostaa yhtenäisen Tapahtumakeitaan joka jatkaa luontavasti Keskuspuiston metsäistä vireyttä.

Vireä ja laaja yhtenäinen puutarha tarjoaa joustavat puutteen suurillekin tapahtumille. Esityksiä, konsertteja ja tanssia voi harrastaa lavalla ja seurata katsomosta. Myös puistofestivaalit, ravintolapäivän kolut ja vapaamuotoiset taidesiisyt on helppo sijoittaa puistoon. Tapahtumapihalle voi poiketa ohimennen, siellä voi kokeilla kaupunkiviljelyä tai istua lueskelemaan kirjaa puiden katveeseen. Ravintolan vierkatto ja kaupunkiniityt istutetaan paikallisilla niitylajilla, ja ne luovat pieneillä keitaan ja edistävät kaupunkibiodiversiteettiä.

Uusi kansallinen on kaikkia varten

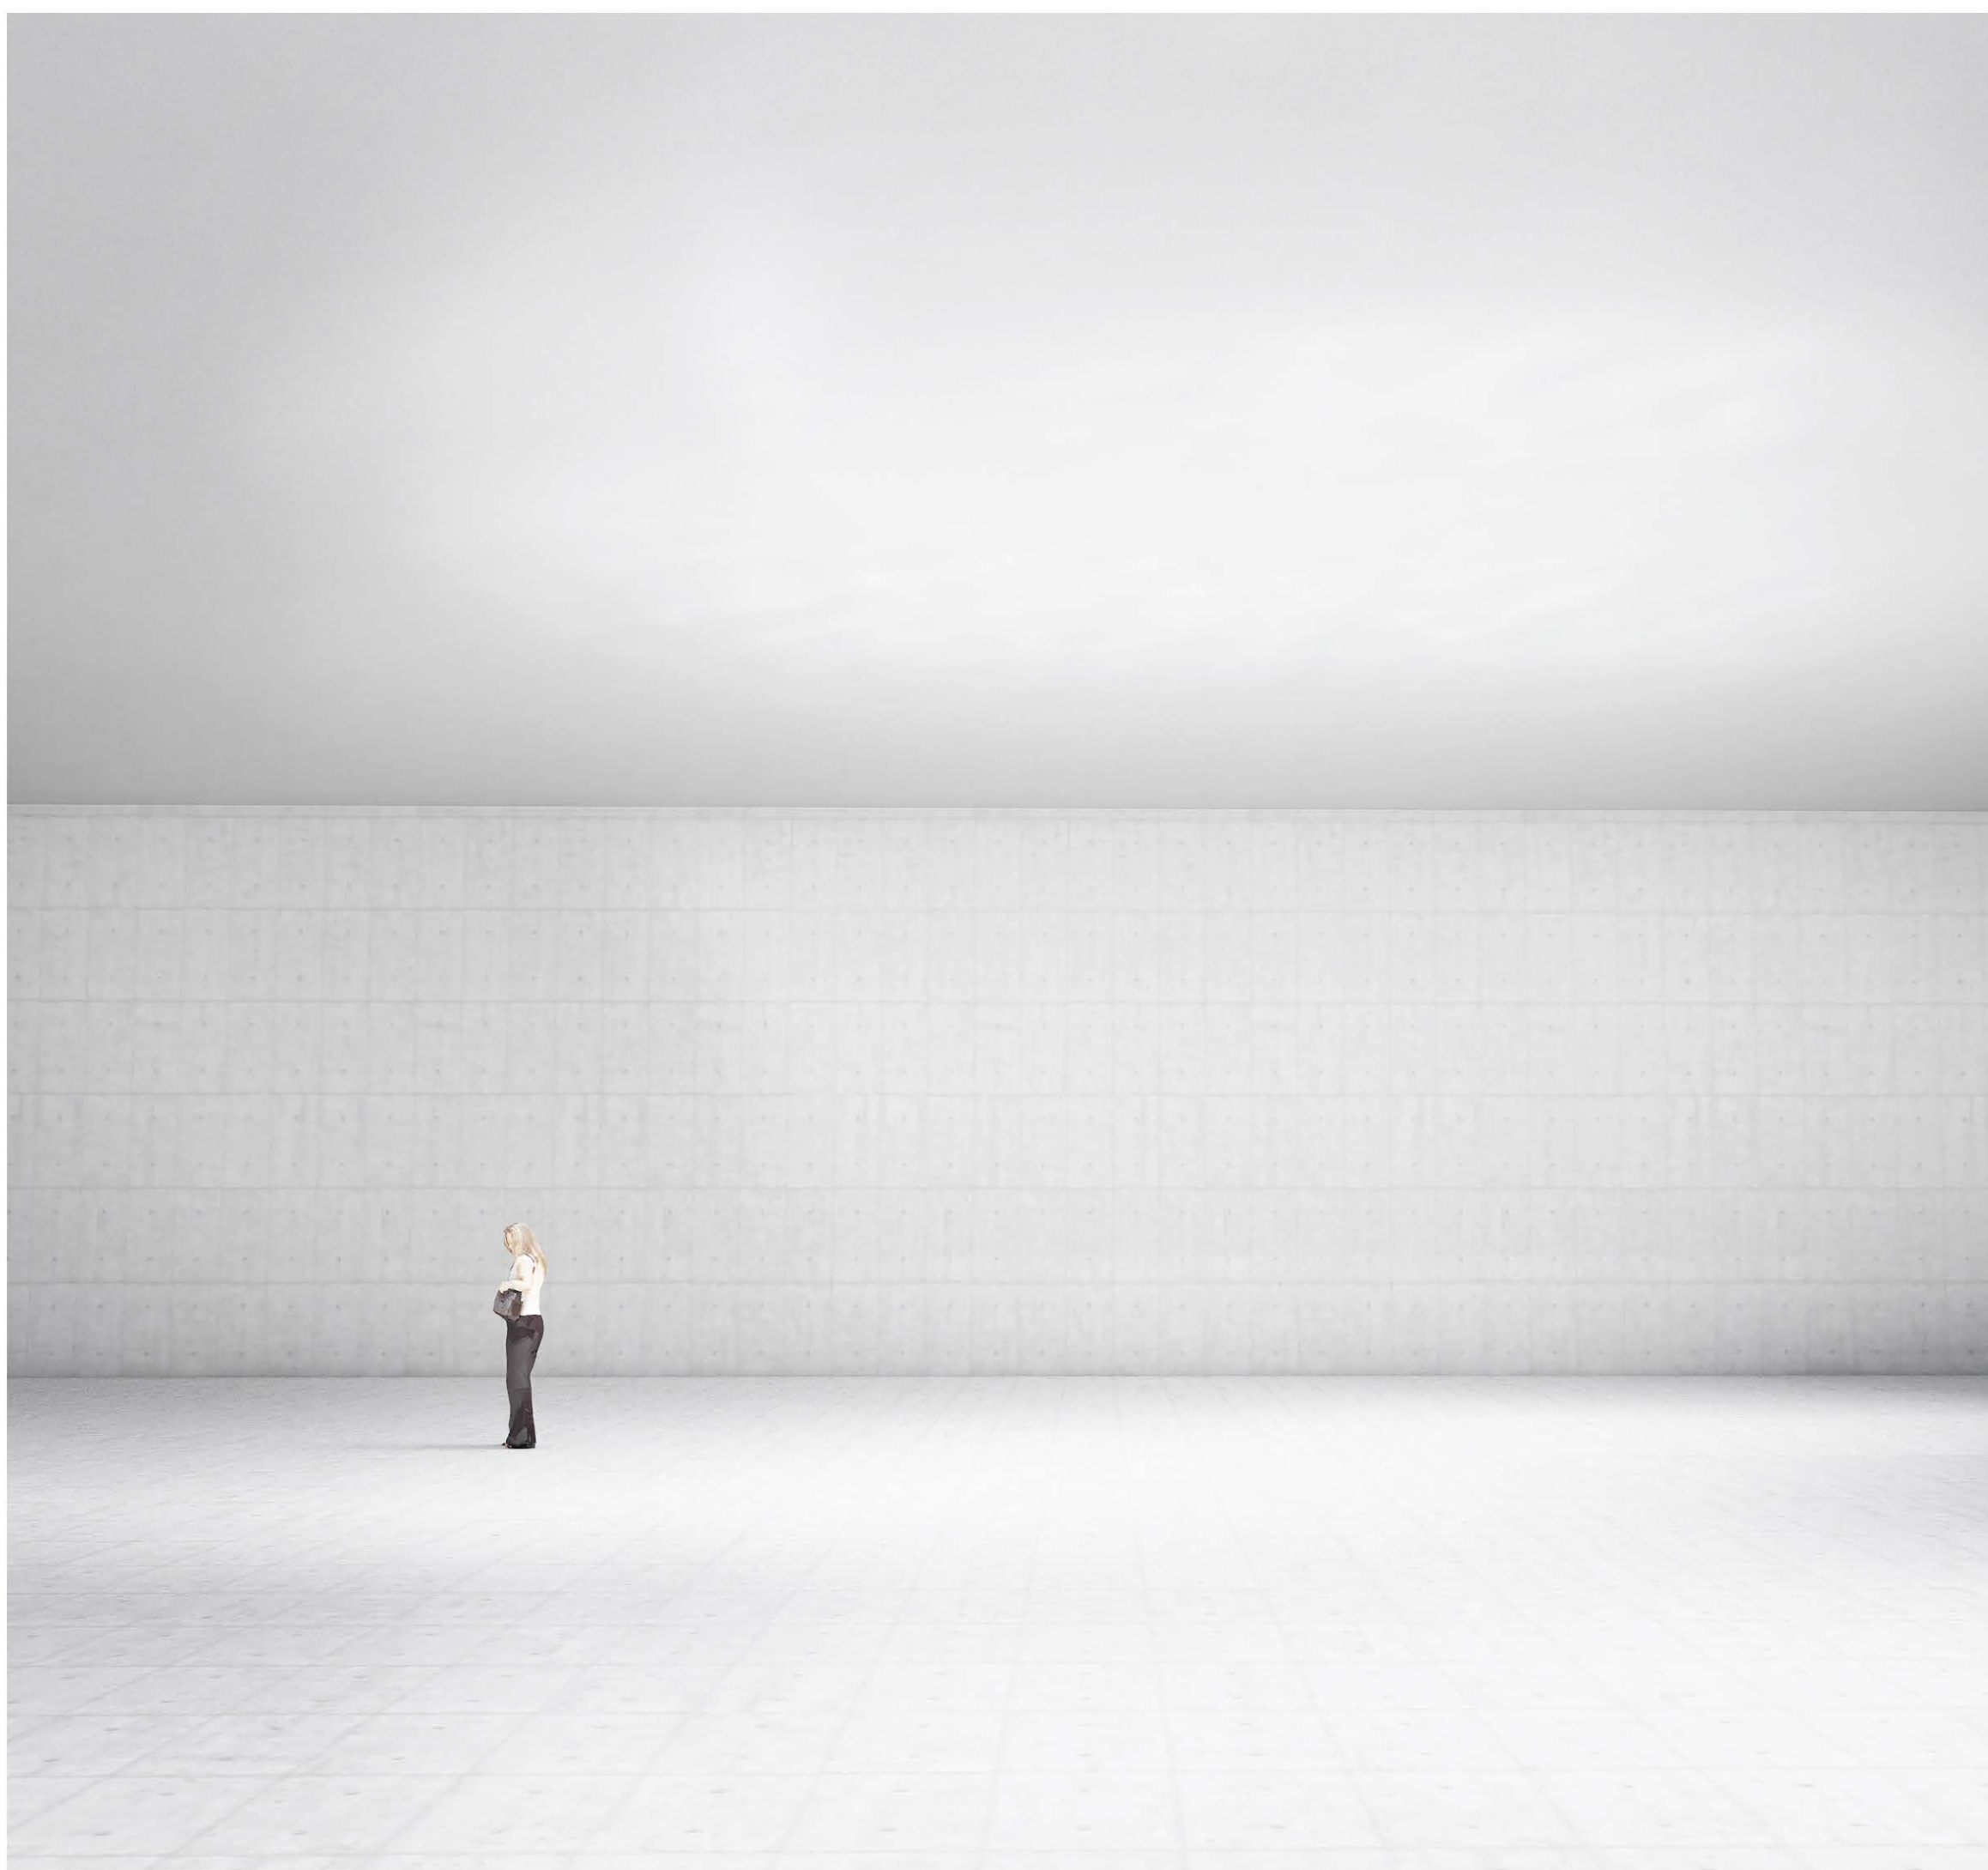


### Näkymä näyttely- ja tapahtumatilasta

Tilat täyttyvät luonnonvalolla valokupolin ja näyttelytilan vaipan läpikuultavuuden ansiosta. Syntyy miellyttävä ja hillityn monikäyttöinen tila, jolla on samalla vahva oma persoonallisuutensa



### Näkymä Tapahtumapihalta

Vehreä puutarha tarjoaa joustavat puitteet monenlaisille tapahtumille ja kohtaamisille

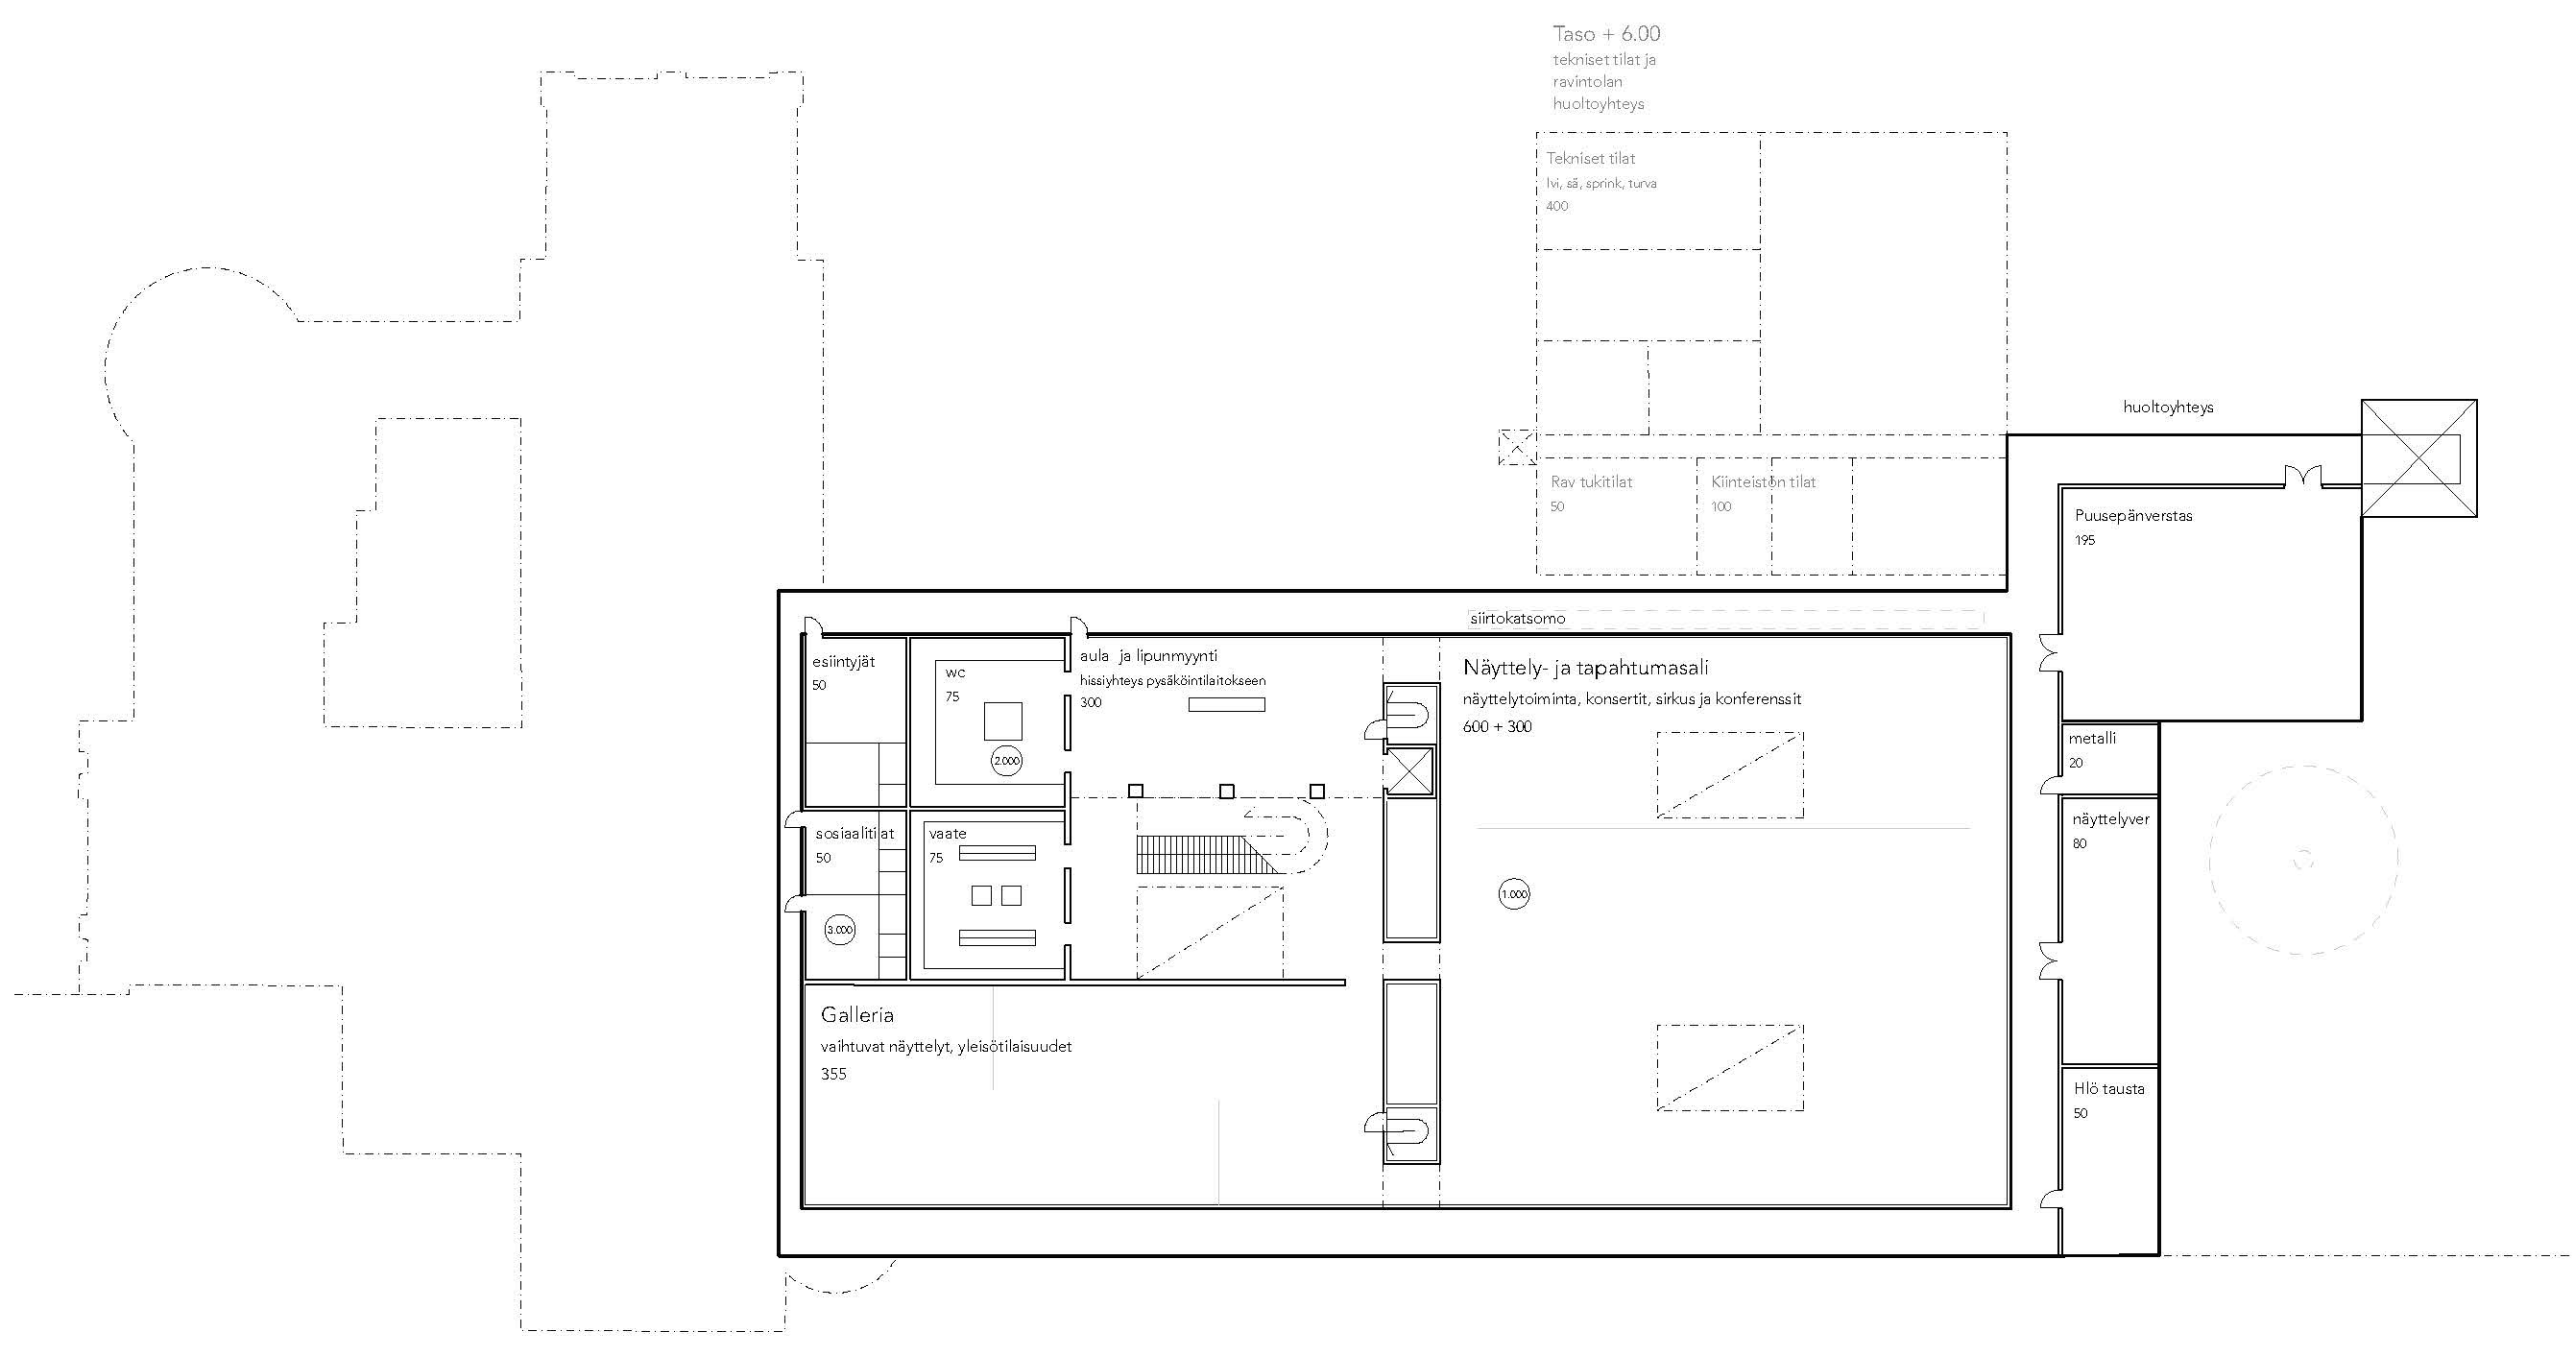

### Laajuuslaskelma

**julkinen vyöhyke**  
 sisäänkäyntialue ja asiakaspalvelu (300) 300m<sup>2</sup>  
 näyttely- ja tapahtumatali (1000-1200) 1250m<sup>2</sup>  
 näyttely- ja tapahtumatalin aulatilat (300) 93m<sup>2</sup>  
 museokauppa (50) 78m<sup>2</sup>  
 ravintolasali ja kahvilatilat (300) ravintola, puistokahvila ja lämpiöbaari 140+77+ 37 = 266m<sup>2</sup>  
 naukkokotila ja lokerit (100) 75 + 25 = 100m<sup>2</sup>  
 yleisö wc:t (100) 75 + 25 = 100m<sup>2</sup>

**sisäinen vyöhyke**  
 ravintolan keittiö (100) 100m<sup>2</sup>  
 ravintolan varasto- ja tukitilat (50) 50m<sup>2</sup>  
 asiakaspalvelun taustatila (50) 50m<sup>2</sup>  
 puusepäntilasto (200) 195m<sup>2</sup>  
 näyttelyverstaas (80) 80m<sup>2</sup>  
 metalliverstaas (20) 20m<sup>2</sup>  
 henkilökunnan sosiaalitilat (50) 50m<sup>2</sup>

**taustatilat**  
 esiintyjien taukotila ja pukuhuone (50) 50m<sup>2</sup>  
 liikennetilat, poistumistiet, yhdyskäytävät (500) 560m<sup>2</sup>  
 tekniset tilat (400) 400m<sup>2</sup>  
 kiinteistöhuollon valvomo, siivous ja jätekeskus (100) 100m<sup>2</sup>

lisäksi ehdotetaan pop-up näyttelytilaa ja projektitilaa Halkopihan yhteyteen, sekä pihatapahtumien taustatilaa häkälän yhteyteen

polkupyöräpaikat 50 kpl

### Näyttely- ja tapahtumakerroksen pohjapiirustus 1:400

Tiloja voi käyttää joustavasti yksittäin, yhdistää suureksi saliksi tai laajana kokonaisuutena Halkopihan yleisötilojen kanssa



### Asemapiirustus 1:1000

Kansallismuseon puisto muodostaa yhtenäisen Tapahtumakeittaan joka jatkaa luontevasti Keskuspuiston metsäistä vehreyttä



Julkisivu Pohjoiseen 1:400



Julkisivu Länteen 1:400